


Публичный сервитут
ВЛ 10 кВ № 6 ПС Медянка
Схема расположения границ публичного сервитута

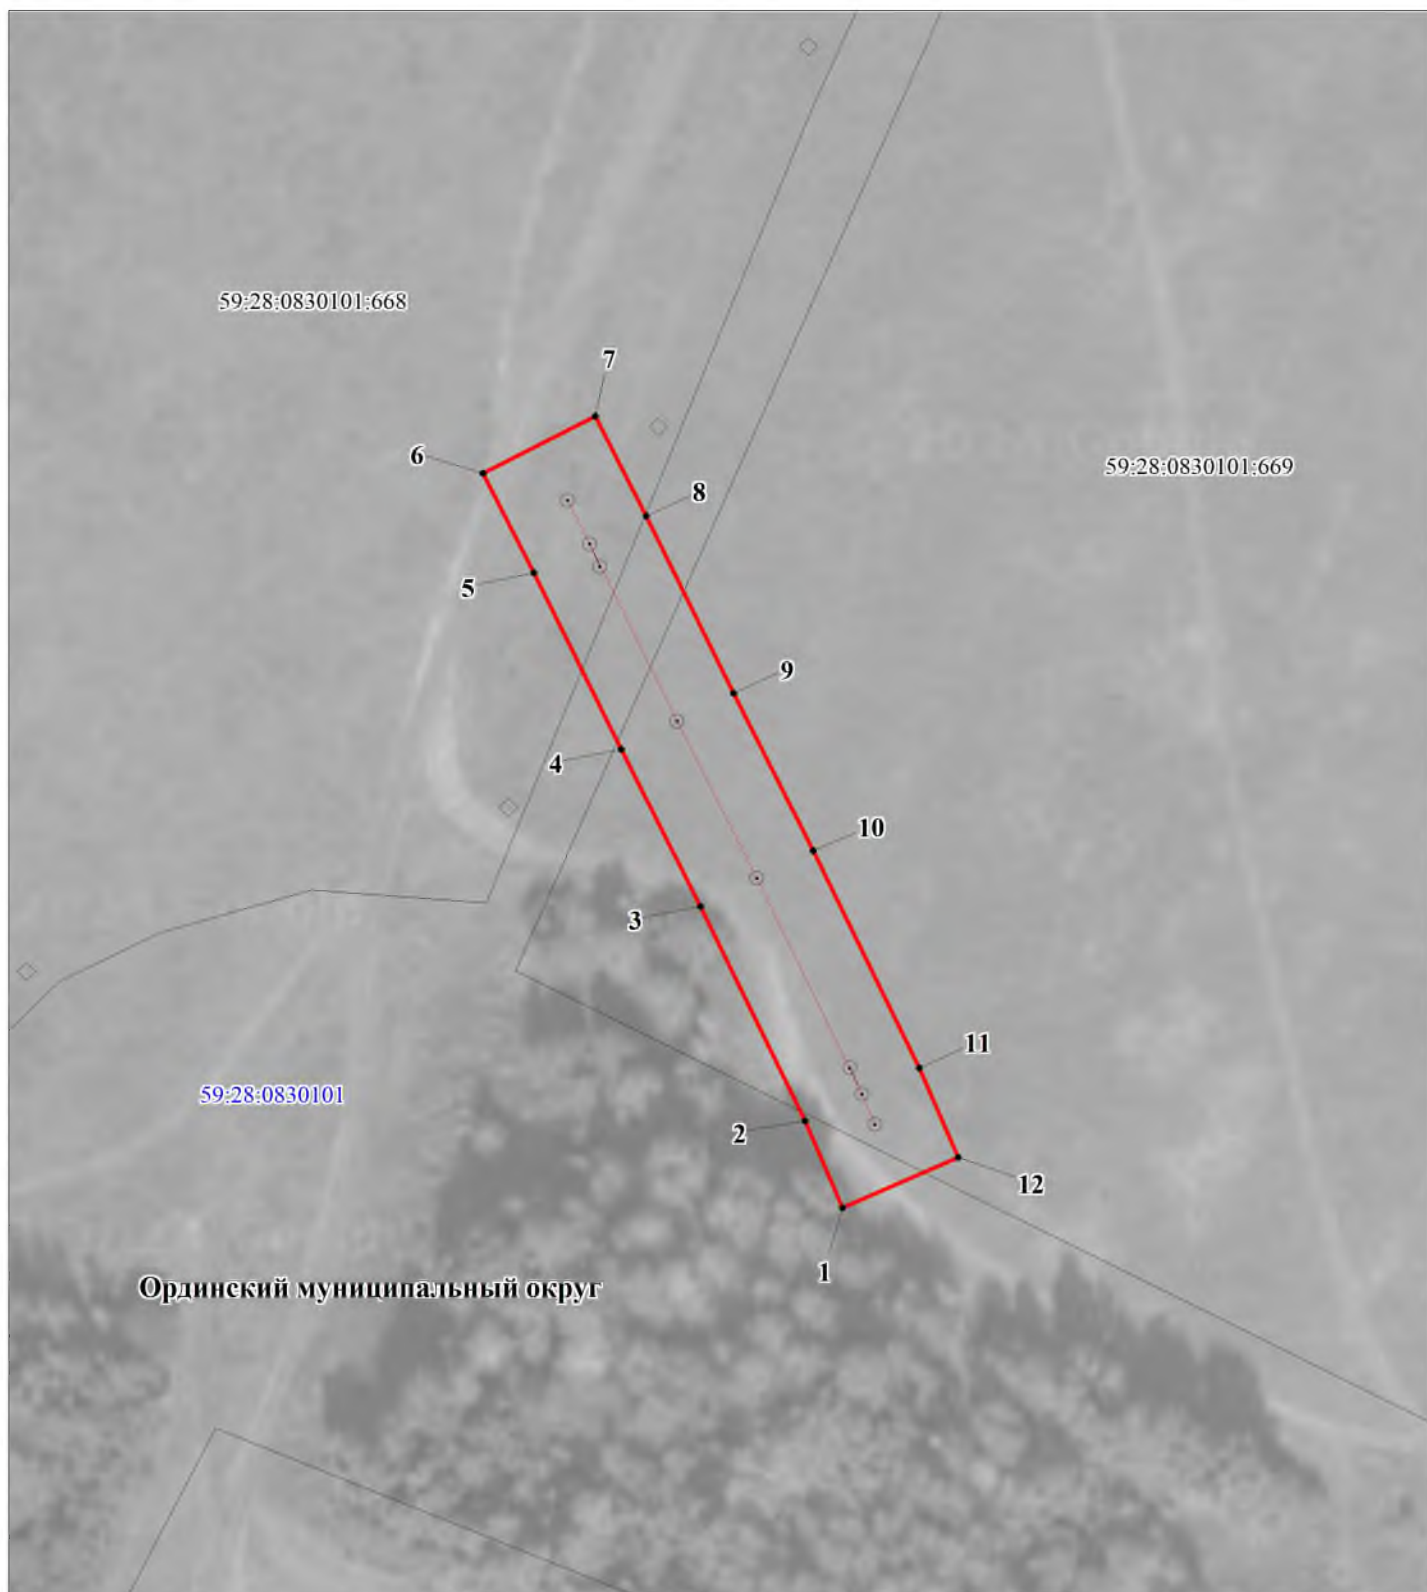

М 1:1200

Условные обозначения:

- -граница публичного сервитута
- граница земельного участка, учтенного в ГКН
- граница кадастрового квартала
- -ось линии
- 59:28:0830101 -номер кадастрового квартала
- :668 -номер земельного участка, учтенного в ГКН