



**ГЕОИД**

**Общество с ограниченной ответственностью «Геоид»**

ИНН 7453299007 КПП 745301001

моб. 8 (922) 750 76 56; тел. 8 (351) 711 14 04

e-mail: geoid\_kkr@mail.ru

www.geoid74.ru

454080, Челябинск, Свердловский пр-т 84 Б, офис 7.1

**Заказчик - Управление имущественных и земельных отношений администрации  
Ординского муниципального округа Пермского края**

**Проект межевания территории кадастрового квартала  
59:28:0360209 в Пермском крае, м.о. Ординский, с. Орда.**

**Том 1. Основная часть, Шифр 121-05-24-ПМ**

**Проект межевания территории**

Управляющий ООО «Геоид»

Разработал



Ярославцев В.В.




Мирошниченко О.П.

г. Челябинск

2024 г.

Согласовано

№ п/п	Наименование	Стр.
	<b>Раздел 1. Проект межевания территории. Текстовая часть</b>	
1	Общие данные	3
2	Цель выполнения проекта межевания	3
3	Исходные данные	3
4	Характеристика территории	4
5	Сведения об образуемых и проектируемых земельных участках	4
5.1.	Экспликация земельных участков (1 этап)	5
5.2.	Экспликация земельных участков (2 этап)	10
5.3.	Ведомость земельных участков, исключаемых из проекта межевания территории	16
5.4.	Ведомость координат поворотных точек границ проектируемых земельных участков (1 этап)	16
5.5.	Ведомость координат поворотных точек границ проектируемых земельных участков (2 этап)	28
5.6.	Ведомость координат поворотных точек утверждаемых красных линий	29
5.7.	Установление публичных сервитутов и иных обременений	31
6	Правовой статус объектов межевания	32
	<b>Раздел 2. Проект межевания территории. Графическая часть</b>	
7	Чертеж межевания территории	33
	<b>Приложения</b>	34

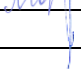						121-05-24-ПМ		
Изм.	Кол.	Лис	№	Подп.	Дата	<div>Проект межевания территории.</div> <div>Основная часть</div> <div>  <div>ГЕОИД</div> </div>		
Разраб.		Мирошниченко			05.24			
Управляющий		Ярославцев			05.24			
						Стади	Лист	Листов
						П	1	1

1. Общие данные.

Документация по планировке территории (проект межевания) разработана на основании Муниципального контракта № 0356500001423005981-01 от 28.12.2023, в соответствии с требованиями Технического задания, в соответствии с требованиями установленными Земельным кодексом Российской Федерации, Градостроительным кодексом Российской Федерации, федеральными законами и иными действующими нормативными правовыми актами.

Заказчик работ: Управление имущественных и земельных отношений администрации Ординского муниципального округа Пермского края  
Объектом работ является кадастровый квартал 59:28:0360209, расположенный в Пермский край, Ординский район, с. Орда.



2. Цель выполнения проекта межевания.

Проект межевания застроенной территории выполнен в целях определения местоположения границ образуемых и изменяемых земельных участков.  
Размеры земельных участков в границах застроенных территорий установлены с учетом фактического землепользования и градостроительных нормативов, и правил, действующих на период застройки указанных территорий.  
Земельные участки, размеры которых превышают установленные градостроительным регламентом предельные (минимальные и(или) максимальные) размеры земельных участков не выявлены и соответствуют градостроительному регламенту.

3. Исходные данные.

- Генеральный план Ординского муниципального округа Пермского края, утвержденный решением Ординского муниципального округа Пермского края от 26.11.2021 №254 «Об утверждении Генерального плана Ординского муниципального округа Пермского края».
- Правил землепользования и застройки Ординского муниципального округа Пермского края, утвержденные Постановлением администрации Ординского муниципального округа Пермского края № 1439 от 29.11.2021
- Постановление администрации от 11.01.2023 года №10 "О внесении изменений в Правила землепользования и застройки Ординского муниципального округа Пермского края, утвержденные постановлением администрации Ординского муниципального округа Пермского края № 1439 от 29.11.2021 года"
- Постановление администрации Ординского муниципального округа Пермского края от 13.11.2023 № 1631 "Об утверждении внесения изменений в Правила землепользования и застройки Ординского муниципального округа Пермского края»
- Кадастровый план территории на квартал 59:28:0360209 от 31.01.2024 № КУВИ-001/2024-30517437;
- Постановление «О подготовке проекта межевания территории кадастрового квартала № 59:28:0360209» Администрации Ординского муниципального округа Пермского края №190 от 21.02.2024 г.

Согласовано

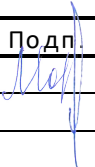						121-05-24-ПМ			
Изм.	Кол.	Лис	№	Подп.	Дата	Проект межевания территории. Основная часть	Стади	Лист	Листов
Разраб.		Мирошниченко О.П.			05.24		П	1	31
Управляющи		Грославец В.В.			05.24		 ГЕОИД		

4. Характеристика территории.

Разработка проекта межевания территории осуществляется в отношении кадастрового квартала 59:28:0360209, расположенного в Пермском крае, м.о. Ординский, с. Орда.

Согласно Правилам землепользования и застройки Ординского муниципального округа Пермского края, утвержденные Постановлением администрации Ординского муниципального округа Пермского края № 1439 от 29.11.2021, Постановлению администрации от 11.01.2023 года №10 "О внесении изменений в Правила землепользования и застройки Ординского муниципального округа Пермского края, утвержденные постановлением администрации Ординского муниципального округа Пермского края № 1439 от 29.11.2021 года", Постановлению администрации Ординского муниципального округа Пермского края от 13.11.2023 № 1631 "Об утверждении внесения изменений в Правила землепользования и застройки Ординского муниципального округа Пермского края», территория кадастрового квартала 59:28:0360209 расположена в зонах Ж-1 «Зона застройки индивидуальными жилыми домами, малоэтажными многоквартирными жилыми домами и домами блокированной застройки с.Орда Ординского муниципального округа Пермского края», П-1 «Производственная зона, зона инженерной и транспортной инфраструктуры».

Категория земель – земли населенных пунктов.

Система координат МСК-59.

Ввиду отсутствия графических сведений в Едином государственном реестре недвижимости на часть земельных участков, расположенных в кадастровом квартале 59:28:0360209, проектом межевания предусмотрено уточнение границ ранее учтенных земельных участков в соответствии с их фактическим использованием.

5. Сведения об образуемых и проектируемых земельных участках.

В соответствии с проектом межевания территории необходимо образовать 23 земельных участка, уточнить 8 земельных участков, исправить реестровые ошибки 29 земельных участков, образовать 4 земельных участка путем перераспределения с муниципальными землями.

Образуемые земельные участки :ЗУ1, ЗУ2, ЗУ4-ЗУ20, ЗУ22. ЗУ23 относятся к территориальной зоне Ж-1 – «Зона застройки индивидуальными жилыми домами, малоэтажными многоквартирными жилыми домами и домами блокированной застройки с.Орда Ординского муниципального округа Пермского края»;

Образуемые земельные участки :ЗУ3, ЗУ21 относятся к территориальной зоне П-1 «Производственная зона, зона инженерной и транспортной инфраструктуры»

Инв. № подл.	Подп. и дата	Взам. инв. №							Лист	
										2
Изм.	Кол.уч.	Лист	№ док.	Подп.	Дата	121-05-24-ПМ				

## 5.1 Экспликация земельных участков

Таблица 1

### Ведомость проектируемых земельных участков (1 этап)

Условный номер	Кадастровый номер	Адрес	Вид права на земельный участок	Площадь по кадастру	Площадь по проекту	Способ образования	Вид разрешенного использования
1.	59:28:0360209:1	Пермский край, Ординский район, с. Орда, ул. Советская, дом 135	Собственность	2606	2606	Исправление реестровой ошибки	Для ведения личного подсобного хозяйства
2.	59:28:0360209:2	Пермский край, р-н Ординский, с. Орда, ул. Советская, д 127	Собственность	2100	2100	Уточнение границ	Для ведения личного подсобного хозяйства
3.	59:28:0360209:3	край Пермский, р-н Ординский, с. Орда, ул. Советская, дом 133	Собственность	1699	1699	Сохраняемый в границах	Для ведения личного подсобного хозяйства
4.	59:28:0360209:4	край Пермский, р-н Ординский, с. Орда, ул. Советская, дом 115	Собственность	2804,4	2817	Исправление реестровой ошибки	Для ведения личного подсобного хозяйства
5.	59:28:0360209:5	край Пермский, р-н Ординский, с. Орда, ул. Советская, дом 113	Собственность	1701,48	1737	Исправление реестровой ошибки	Для ведения личного подсобного хозяйства
6.	59:28:0360209:6	Пермский край, Ординский район, с. Орда, ул. Ивановка, дом 2	Общая долевая собственность	1319	1319	Исправление реестровой ошибки	Для ведения личного подсобного хозяйства
7.	59:28:0360209:7	Пермский край, р-н Ординский, с. Орда, ул. Ивановка, дом 4, квартира 2	Общая долевая собственность	440	421	Исправление реестровой ошибки	Для ведения личного подсобного хозяйства
8.	59:28:0360209:10	край Пермский, р-н Ординский, с. Орда, ул. Ивановка, дом 10	Собственность	1403	1403	Исправление реестровой ошибки	Для ведения личного подсобного хозяйства
9.	59:28:0360209:11	край Пермский, р-н Ординский, с. Орда, ул. Советская, дом 107	Собственность	1400	1400	Уточнение границ	Для ведения личного подсобного хозяйства
10.	59:28:0360209:13	[Местоположение] Пермский край, Ординский район, с. Орда, ул. Советская, дом 131		1700		Сохраняемый в границах	Для ведения личного подсобного хозяйства
11.	59:28:0360209:15	край Пермский, р-н Ординский, с. Орда, ул.	Собственность	841	841	Исправление реестровой ошибки	Для ведения личного подсобного

Взам. инв. №	
Подп. и дата	
Инв. № подл.	

Изм.	Кол.уч.	Лист	№ док.	Подп.	Дата	121-05-24-ПМ	Лист
							3

Инв. № подл.	Взам. инв. №		Подп. и дата										Лист
													4
	Изм.	Кол.уч.	Лист	№ док.	Подп.	Дата							

		Советская, дом 123					хозяйства
12.	59:28:0360209:16	край Пермский, р-н Ординский, с. Орда, ул. Советская, дом 121	Собственност ь	1504, 59		Сохраняемый в границах	Для ведения личного подсобного хозяйства
13.	59:28:0360209:17	край Пермский, р-н Ординский, с. Орда, ул. Советская, дом 119	Общая долевая собственност ь	1500	1500	Уточнение границ	Для ведения личного подсобного хозяйства
14.	59:28:0360209:18	край Пермский, р-н Ординский, с. Орда, ул. Советская, дом 117	Собственност ь	2600	2169	Уточнение границ	Для ведения личного подсобного хозяйства
15.	59:28:0360209:19	край Пермский, р-н Ординский, с. Орда, ул. Советская, дом 111	Общая совместная собственност ь	1850	1850	Исправление реестровой ошибки	Для ведения личного подсобного хозяйства
16.	59:28:0360209:20	край Пермский, р-н Ординский, с. Орда, ул. Советская, дом 109	Собственност ь	2225.7	2267	Исправление реестровой ошибки	Для ведения личного подсобного хозяйства
17.	59:28:0360209:21	край Пермский, р-н Ординский, с. Орда, ул. Советская, дом 105	Собственност ь	2100	2087	Уточнение границ	Для ведения личного подсобного хозяйства
18.	59:28:0360209:25	Пермский край, Ординский район, с. Орда, в 6 м на СВ от дома № 103 по ул. Советская	Общая долевая собственност ь	266	266	Исправление реестровой ошибки	Для ведения личного подсобного хозяйства
19.	59:28:0360209:26	Пермский край, Ординский район, с. Орда, ул. Советская в 4 м на ЮВ от дома №103	Собственност ь	50	52	Исправление реестровой ошибки	Для ведения личного подсобного хозяйства
20.	59:28:0360209:27	Пермский край, Ординский район, с. Орда, ул. Советская, дом 103, квартира 2	Собственност ь	407	421	Исправление реестровой ошибки	Для ведения личного подсобного хозяйства
21.	59:28:0360209:29	Пермский край, Ординский р-н, с. Орда, ул. Ивановка, дом 4, квартира 1	Собственност ь	800	800	Исправление реестровой ошибки	Для ведения личного подсобного хозяйства
22.	59:28:0360209:30	край Пермский, р-н Ординский, с. Орда, ул. Ивановка, дом 6	Собственност ь	1436	1449	Исправление реестровой ошибки	Для ведения личного подсобного хозяйства
23.	59:28:0360209:31	Пермский край, Ординский район, с. Орда, ул. Ивановка,	Общая долевая собственност ь	500		Сохраняемый в границах	Для ведения личного подсобного хозяйства

121-05-24-ПМ

Инв. № подл.	Подп. и дата	Взам. инв. №							Лист
			121-05-24-ПМ						5
			Изм.	Кол.уч.	Лист	№ док.	Подп.	Дата	

		дом 88					
24.	59:28:0360209:34	край Пермский, р-н Ординский, с. Орда, ул. Ивановка, дом 12, квартира 2	Собственност ь	1866	1866	Исправление реестровой ошибки	Для ведения личного подсобного хозяйства
25.	59:28:0360209:35	край Пермский, р-н Ординский, с. Орда, ул. Ивановка, дом 12, квартира 1	Общая долевая собственност ь		2166	Исправление реестровой ошибки	Для ведения личного подсобного хозяйства
26.	59:28:0360209:40	край Пермский, р-н Ординский, с. Орда, ул. Советская, дом 125	Общая долевая собственност ь	1454	1454	Исправление реестровой ошибки	Для ведения личного подсобного хозяйства
27.	59:28:0360209:42	край Пермский, р-н Ординский, с. Орда, ул. Ивановка, дом 14, квартира 1	Собственност ь	757	757	Исправление реестровой ошибки	Для ведения личного подсобного хозяйства
28.	59:28:0360209:43	край Пермский, р-н Ординский, с. Орда, ул. Советская, дом 129	Общая долевая собственност ь	1897. 93	1898	Исправление реестровой ошибки	Для ведения личного подсобного хозяйства
29.	59:28:0360209:44	край Пермский, р-н Ординский, с. Орда, ул. Советская	Собственност ь	37	37	Исправление реестровой ошибки	Для личное подсобное хозяйство
30.	59:28:0360209:48	край Пермский, р-н Ординский, с. Орда, ул. Советская	Собственност ь	307	307	Исправление реестровой ошибки	Для садоводства и огородничества
31.	59:28:0360209:49	Пермский край, Ординский р-н, с. Орда, в 6 м. на северо-восток по ул. Советская, д. № 103	Собственност ь	614	614	Исправление реестровой ошибки	Для ведения личного подсобного хозяйства
32.	59:28:0360209:97	Пермский край, Ординский район, с. Орда, ул. Ивановка, в 25м. ЮВ д. № 8	Собственност ь	1200		Сохраняемый в границах	Для ведения личного подсобного хозяйства
33.	59:28:0360209:102	Пермский край, Ординский район, с.Орда, в 20 м северо-восточнее д.№85 ул.Беляева	Собственност ь	792		Сохраняемый в границах	Для индивидуального о жилищного строительства
34.	59:28:0360209:103	Пермский край, район Ординский, с Орда, ул Беляева, д 85	Собственност ь	2400	2400	Уточнение границ	Для ведения личного подсобного хозяйства
35.	59:28:0360209:113	[Местоположени е] Пермский край, Ординский район, с. Орда, ул. Советская, в 15м северо-восточнее д. 123	Собственност ь	800	800	Исправление реестровой ошибки	для ведения личного подсобного хозяйства

Инв. № подл.	Взам. инв. №		Подп. и дата			
Изм.	Кол.уч.	Лист	№ док.	Подп.	Дата	Лист
121-05-24-ПМ						6

36.	59:28:0360209:114	Пермский край, Ординский район, с. Орда, ул. Ивановка, в 5 м восточнее д. № 8	Собственност ь	600		Сохраняемый в границах	Для ведения личного подсобного хозяйства
37.	59:28:0360209:115	Пермский край, Ординский район, с. Орда, ул. Ивановка, в 15 м. южнее д. 4	Собственност ь	563	563	Исправление реестровой ошибки	Для ведения личного подсобного хозяйства
38.	59:28:0360209:233	Пермский край, Ординский р-н, с. Орда, ул. Ивановка	Собственност ь	6	6	Исправление реестровой ошибки	Коммунальное обслуживание
39.	59:28:0360209:235	Российская Федерация, край Пермский, муниципальный округ Ординский, село Орда, улица Ивановка, з/у 14/2	Собственност ь	1000	1000	Уточнение границ	Для подсобного хозяйства
40.	59:28:0360209:236	Российская Федерация, край Пермский, муниципальный округ Ординский, село Орда, улица Советская, з/у 103	Общая долевая собственност ь	243	243	Исправление реестровой ошибки	Блокированная жилая застройка
41.	59:28:0360320:48	край Пермский, р-н Ординский, с. Орда, ул. Беляева, дом 83	Собственност ь	2200	2200	Уточнение границ	Для ведения личного подсобного хозяйства
42.	59:28:0360209:116	Пермский край, Ординский район, с. Орда, ул. Ивановка, в 25 м. юго-восточнее д.4	Общая долевая собственност ь	118		Сохраняемый в границах	Для ведения личного подсобного хозяйства
43.	59:28:0360209:118	Пермский край, Ординский район, с.Орда, ул.Ивановка, в 20 м южнее д.2	Собственност ь	566		Сохраняемый в границах	Личное подсобное хозяйство
44.	59:28:0000000:634 2	Пермский край, Ординский округ, с.Орда, ул. Ивановк		837	824	Перераспреде ление с муниципальн ыми землями	земельные участки (территории) общего пользования
45.	59:28:0360209:50	Пермский край, Ординский р-н, с. Орда, в 10 м. на север по ул. Советская, д. № 103	Собственност ь	165	165	Исправление реестровой ошибки	Для ведения личного подсобного хозяйства
46.	59:28:0360209:120	Пермский край, Ординский район, с. Орда, ул. Ивановка, в	Собственност ь	665		Сохраняемый в границах	Личное подсобное хозяйство



Инв. № подл.	Подп. и дата	Взам. инв. №

		40 м южнее д.16					
47.	59:28:0360209:234	Российская Федерация, край Пермский, м.о. Ординский, с Орда, ул Ивановка, зу 16	Общая совместная собственность	1024	1024	Исправление реестровой ошибки	для ведения личного подсобного хозяйства
48.	ЗУ1	Пермский край, Ординский район, с. Орда, ул. Ивановка			16	Образование из муниципальных земель	Для ведения личного подсобного хозяйства
49.	ЗУ2	Пермский край, Ординский район, с. Орда, ул. Ивановка			30	Образование из муниципальных земель	Для ведения личного подсобного хозяйства
50.	ЗУ3	Пермский край, Ординский район, с. Орда, ул. Ивановка			2799	Образование из муниципальных земель	Автомобильный транспорт
51.	ЗУ4	Пермский край, Ординский район, с. Орда, ул. Ивановка			45	Образование из муниципальных земель	Для ведения личного подсобного хозяйства
52.	ЗУ5	Пермский край, Ординский район, с. Орда, ул. Ивановка			60	Образование из муниципальных земель	Для ведения личного подсобного хозяйства
53.	ЗУ6	Пермский край, Ординский район, с. Орда, ул. Ивановка			151	Образование из муниципальных земель	Для ведения личного подсобного хозяйства
54.	ЗУ7	Пермский край, Ординский район, с. Орда, ул. Ивановка			35	Образование из муниципальных земель	Для ведения личного подсобного хозяйства
55.	ЗУ8	Пермский край, Ординский район, с. Орда, ул. Ивановка			25	Образование из муниципальных земель	Для ведения личного подсобного хозяйства
56.	ЗУ9	Пермский край, Ординский район, с. Орда, ул. Ивановка			160	Образование из муниципальных земель	Для ведения личного подсобного хозяйства
57.	ЗУ10	Пермский край, Ординский район, с. Орда, ул. Ивановка			1100	Образование из муниципальных земель	Для ведения личного подсобного хозяйства
58.	ЗУ11	Пермский край, Ординский район, с. Орда, ул. Ивановка			630	Образование из муниципальных земель	Для ведения личного подсобного хозяйства
59.	ЗУ12	Пермский край, Ординский район, с. Орда, ул. Ивановка			600	Образование из муниципальных земель	Для ведения личного подсобного хозяйства
60.	ЗУ13	Пермский край, Ординский район, с. Орда, ул. Ивановка			830	Образование из муниципальных земель	Для ведения личного подсобного хозяйства
61.	ЗУ14	Пермский край, Ординский район, с. Орда,			370	Образование из муниципальн	Для ведения личного подсобного
						Лист	
						7	
Изм.	Кол.уч.	Лист	№ док.	Подп.	Дата		



4.	59:28:0360209:4	край Пермский, р-н Ординский, с. Орда, ул. Советская, дом 115	Собственност ь	2817		Сохраняемый в границах	Для ведения личного подсобного хозяйства
5.	59:28:0360209:5	край Пермский, р-н Ординский, с. Орда, ул. Советская, дом 113	Собственност ь	1737		Сохраняемый в границах	Для ведения личного подсобного хозяйства
6.	59:28:0360209:6	Пермский край, Ординский район, с. Орда, ул. Ивановка, дом 2	Общая долевая собственност ь	1319		Сохраняемый в границах	Для ведения личного подсобного хозяйства
7.	59:28:0360209:7	Пермский край, р-н Ординский, с. Орда, ул. Ивановка, дом 4, квартира 2	Общая долевая собственност ь	421		Сохраняемый в границах	Для ведения личного подсобного хозяйства
8.	59:28:0360209:10	край Пермский, р-н Ординский, с. Орда, ул. Ивановка, дом 10	Собственност ь	1403	2300	Перераспреде ление с муниципальн ыми землями	Для ведения личного подсобного хозяйства
9.	59:28:0360209:11	край Пермский, р-н Ординский, с. Орда, ул. Советская, дом 107	Собственност ь	1400		Сохраняемый в границах	Для ведения личного подсобного хозяйства
10.	59:28:0360209:13	[Местоположени е] Пермский край, Ординский район, с. Орда, ул. Советская, дом 131		1700		Сохраняемый в границах	Для ведения личного подсобного хозяйства
11.	59:28:0360209:15	край Пермский, р-н Ординский, с. Орда, ул. Советская, дом 123	Собственност ь	841		Сохраняемый в границах	Для ведения личного подсобного хозяйства
12.	59:28:0360209:16	край Пермский, р-н Ординский, с. Орда, ул. Советская, дом 121	Собственност ь	1504, 59		Сохраняемый в границах	Для ведения личного подсобного хозяйства
13.	59:28:0360209:17	край Пермский, р-н Ординский, с. Орда, ул. Советская, дом 119	Общая долевая собственност ь	1500	2253	Перераспреде ление с муниципальн ыми землями	Для ведения личного подсобного хозяйства
14.	59:28:0360209:18	край Пермский, р-н Ординский, с. Орда, ул. Советская, дом 117	Собственност ь	2169		Сохраняемый в границах	Для ведения личного подсобного хозяйства
15.	59:28:0360209:19	край Пермский, р-н Ординский, с. Орда, ул. Советская, дом 111	Общая совместная собственност ь	1850		Сохраняемый в границах	Для ведения личного подсобного хозяйства
16.	59:28:0360209:20	край Пермский, р-н Ординский,	Собственност ь	2267		Сохраняемый в границах	Для ведения личного
Инв. № подл.							Лист
	121-05-24-ПМ						9
	Изм.	Кол.уч.	Лист	№ док.	Подп.	Дата	
Взам. инв. №		Подп. и дата					

Инв. № подл.	Подп. и дата	Взам. инв. №	25.	59:28:0360209:35	р-н Ординский, с. Орда, ул. Ивановка, дом 12, квартира 1	Общая долевая собственность	2166	в границах	Для ведения личного подсобного хозяйства
			26.	59:28:0360209:40	край Пермский, р-н Ординский, с. Орда, ул. Советская, дом 125	Общая долевая собственность	1454	Сохраняемый в границах	Для ведения личного подсобного хозяйства
			27.	59:28:0360209:42	край Пермский, р-н Ординский, с. Орда, ул. Ивановка, дом 14, квартира 1	Собственность	757	Сохраняемый в границах	Для ведения личного подсобного хозяйства
			28.	59:28:0360209:43	край Пермский, р-н Ординский, с. Орда, ул.	Общая долевая собственность	1898	Сохраняемый в границах	Для ведения личного подсобного
			121-05-24-ПМ						
Изм.	Кол.уч.	Лист	№ док.	Подп.	Дата	10			

		с. Орда, ул. Советская, дом 109					подсобного хозяйства
17.	59:28:0360209:21	край Пермский, р-н Ординский, с. Орда, ул. Советская, дом 105	Собственност ь	2087		Сохраняемый в границах	Для ведения личного подсобного хозяйства
18.	59:28:0360209:25	Пермский край, Ординский район, с. Орда, в 6 м на СВ от дома № 103 по ул. Советская	Общая долевая собственност ь	266		Сохраняемый в границах	Для ведения личного подсобного хозяйства
19.	59:28:0360209:26	Пермский край, Ординский район, с. Орда, ул. Советская в 4 м на ЮВ от дома №103	Собственност ь	52		Сохраняемый в границах	Для ведения личного подсобного хозяйства
20.	59:28:0360209:27	Пермский край, Ординский район, с. Орда, ул. Советская, дом 103, квартира 2	Собственност ь	421		Сохраняемый в границах	Для ведения личного подсобного хозяйства
21.	59:28:0360209:29	Пермский край, Ординский р-н, с. Орда, ул. Ивановка, дом 4, квартира 1	Собственност ь	800		Сохраняемый в границах	Для ведения личного подсобного хозяйства
22.	59:28:0360209:30	край Пермский, р-н Ординский, с. Орда, ул. Ивановка, дом 6	Собственност ь	1449		Сохраняемый в границах	Для ведения личного подсобного хозяйства
23.	59:28:0360209:31	Пермский край, Ординский район, с. Орда, ул. Ивановка, дом 88	Общая долевая собственност ь	500		Сохраняемый в границах	Для ведения личного подсобного хозяйства
24.	59:28:0360209:34	край Пермский, р-н Ординский, с. Орда, ул. Ивановка, дом 12, квартира 2	Собственност ь	1866		Сохраняемый в границах	Для ведения личного подсобного хозяйства
25.	59:28:0360209:35	край Пермский, р-н Ординский, с. Орда, ул. Ивановка, дом 12, квартира 1	Общая долевая собственност ь	2166		Сохраняемый в границах	Для ведения личного подсобного хозяйства
26.	59:28:0360209:40	край Пермский, р-н Ординский, с. Орда, ул. Советская, дом 125	Общая долевая собственност ь	1454		Сохраняемый в границах	Для ведения личного подсобного хозяйства
27.	59:28:0360209:42	край Пермский, р-н Ординский, с. Орда, ул. Ивановка, дом 14, квартира 1	Собственност ь	757		Сохраняемый в границах	Для ведения личного подсобного хозяйства
28.	59:28:0360209:43	край Пермский, р-н Ординский, с. Орда, ул.	Общая долевая собственност	1898		Сохраняемый в границах	Для ведения личного подсобного

Инв. № подл.	Взам. инв. №		Подп. и дата			
Изм.	Кол.уч.	Лист	№ док.	Подп.	Дата	

		Советская, дом 129	ь			хозяйства
29.	59:28:0360209:44	край Пермский, р-н Ординский, с. Орда, ул. Советская	Собственност ь	37		Сохраняемый в границах Для личное подсобное хозяйство
30.	59:28:0360209:48	край Пермский, р-н Ординский, с. Орда, ул. Советская	Собственност ь	307		Сохраняемый в границах Для садоводства и огородничества
31.	59:28:0360209:49	Пермский край, Ординский р-н, с. Орда, в 6 м. на северо-восток по ул. Советская, д. № 103	Собственност ь	614		Сохраняемый в границах Для ведения личного подсобного хозяйства
32.	59:28:0360209:97	Пермский край, Ординский район, с. Орда, ул. Ивановка, в 25м. ЮВ д. № 8	Собственност ь	1200		Сохраняемый в границах Для ведения личного подсобного хозяйства
33.	59:28:0360209:102	Пермский край, Ординский район, с.Орда, в 20 м северо-восточнее д.№85 ул.Беляева	Собственност ь	792		Сохраняемый в границах Для индивидуальн о жилищного строительства
34.	59:28:0360209:103	Пермский край, район Ординский, с Орда, ул Беляева, д 85	Собственност ь	2400		Сохраняемый в границах Для ведения личного подсобного хозяйства
35.	59:28:0360209:113	Пермский край, Ординский район, с. Орда, ул. Советская, в 15м северо-восточнее д. 123	Собственност ь	800		Сохраняемый в границах для ведения личного подсобного хозяйства
36.	59:28:0360209:114	Пермский край, Ординский район, с. Орда, ул. Ивановка, в 5 м восточнее д. № 8	Собственност ь	600		Сохраняемый в границах Для ведения личного подсобного хозяйства
37.	59:28:0360209:115	Пермский край, Ординский район, с. Орда, ул. Ивановка, в 15 м. южнее д. 4	Собственност ь	563		Сохраняемый в границах Для ведения личного подсобного хозяйства
38.	59:28:0360209:233	Пермский край, Ординский р-н, с. Орда, ул. Ивановка	Собственност ь	6	9	Перераспреде ление м муниципальн ыми землями Коммунальное обслуживание
39.	59:28:0360209:235	Российская Федерация, край Пермский, муниципальный округ Ординский, село Орда, улица Ивановка, з/у 14/2	Собственност ь	1000		Сохраняемый в границах Для подсобного хозяйства
40.	59:28:0360209:236	Российская	Общая	243		Сохраняемый Блокированная



		район, с. Орда, ул. Ивановка					подсобного хозяйства
53.	ЗУ6	Пермский край, Ординский район, с. Орда, ул. Ивановка		151		Сохраняемый в границах	Для ведения личного подсобного хозяйства
54.	ЗУ7	Пермский край, Ординский район, с. Орда, ул. Ивановка		35		Сохраняемый в границах	Для ведения личного подсобного хозяйства
55.	ЗУ8	Пермский край, Ординский район, с. Орда, ул. Ивановка		25		Сохраняемый в границах	Для ведения личного подсобного хозяйства
56.	ЗУ9	Пермский край, Ординский район, с. Орда, ул. Ивановка		160		Сохраняемый в границах	Для ведения личного подсобного хозяйства
57.	ЗУ10	Пермский край, Ординский район, с. Орда, ул. Ивановка		1100		Сохраняемый в границах	Для ведения личного подсобного хозяйства
58.	ЗУ11	Пермский край, Ординский район, с. Орда, ул. Ивановка		630		Сохраняемый в границах	Для ведения личного подсобного хозяйства
59.	ЗУ12	Пермский край, Ординский район, с. Орда, ул. Ивановка		600		Сохраняемый в границах	Для ведения личного подсобного хозяйства
60.	ЗУ13	Пермский край, Ординский район, с. Орда, ул. Ивановка		830		Сохраняемый в границах	Для ведения личного подсобного хозяйства
61.	ЗУ14	Пермский край, Ординский район, с. Орда, ул. Ивановка		370		Сохраняемый в границах	Для ведения личного подсобного хозяйства
62.	ЗУ15	Пермский край, Ординский район, с. Орда, ул. Ивановка		480		Сохраняемый в границах	Для ведения личного подсобного хозяйства
63.	ЗУ16	Пермский край, Ординский район, с. Орда, ул. Ивановка		440		Сохраняемый в границах	Для ведения личного подсобного хозяйства
64.	ЗУ17	Пермский край, Ординский район, с. Орда, ул. Ивановка		556		Сохраняемый в границах	Для ведения личного подсобного хозяйства
65.	ЗУ18	Пермский край, Ординский район, с. Орда, ул. Ивановка		462		Сохраняемый в границах	Для ведения личного подсобного хозяйства
66.	ЗУ19	Пермский край, Ординский район, с. Орда, ул. Советская		552		Сохраняемый в границах	Для ведения личного подсобного хозяйства
67.	ЗУ20	Пермский край, Ординский район, с. Орда, ул. Беляева		1005		Сохраняемый в границах	Для ведения личного подсобного хозяйства
Инв. № подл.							Лист
	121-05-24-ПМ						13
	Изм.	Кол.уч.	Лист	№ док.	Подп.	Дата	
Взам. инв. №							
Подп. и дата							

68.	3У21	Пермский край, Ординский район, с. Орда		1281		Сохраняемый в границах	Автомобильный транспорт
69.	3У22	Пермский край, Ординский район, с. Орда		1098		Сохраняемый в границах	Автомобильный транспорт
70.	3У23	край Пермский, р-н Ординский, с. Орда, ул. Советская		294		Сохраняемый в границах	Для ведения личного подсобного хозяйства

### 5.3. Ведомость земельных участков, исключаемых из проекта межевания территории

Таблица 3

Условный номер	Кадастровый номер	Адрес	Площадь по кадастру	Примечание
1.	59:28:0360209:104	Пермский край, район Ординский, с Орда, ул Пролетарская, в 13м. от дома № 1 по направлению на юго-запад	15	расположен за пределами КК 59:28:0360209
2.	59:28:0360209:45	край Пермский, р-н Ординский, с. Орда, ул. Советская, дом 118, квартира 4	400	расположен за пределами КК 59:28:0360209
3.	59:28:0360209:46	край Пермский, р-н Ординский, с. Орда, между ул.Советская и ул.Ивановка	500	Невозможно определить фактическое местоположение земельного участка
4.	59:28:0360209:12	край Пермский, р-н Ординский, с. Орда, ул. Советская, дом 115	300	На месте данного земельного участка расположен ЗУ с КН 59:28:0360209:4

### 5.4 Ведомость координат поворотных точек границ проектируемых земельных участков (1 этап)

система координат МСК -59

Таблица 4

Номер точки	Координаты, м	
	X	Y
		3У21
1	2272914.84	426925.81
2	2272914.50	426929.19
3	2272914.05	426936.71
4	2272913.95	426951.03
5	2272913.71	426962.84
6	2272914.19	426975.92
7	2272914.47	426980.40
8	2272914.69	426980.40
9	2272914.06	426995.17
10	2272913.72	427000.98
11	2272911.85	427010.29

12	2272909.14	427016.57
13	2272908.60	427019.82
14	2272905.62	427028.01
15	2272902.62	427038.18
16	2272899.88	427044.47
17	2272897.08	427051.42
18	2272891.57	427066.68
19	2272888.96	427073.50
20	2272884.63	427088.18
21	2272882.58	427091.26
22	2272876.02	427087.73
23	2272878.54	427084.09

Взам. инв. №	
Подп. и дата	
Инв. № подл.	

						121-05-24-ПМ	Лист
							14
Изм.	Кол.уч.	Лист	№ док.	Подп.	Дата		



Инв. № подл.	Подп. и дата	Взам. инв. №

24	2272878.98	427082.60
25	2272882.40	427071.06
26	2272885.62	427062.11
27	2272890.55	427048.89
28	2272893.42	427041.76
29	2272896.03	427035.79
30	2272898.97	427025.82
31	2272901.99	427017.50
32	2272905.07	427008.46
33	2272906.74	427000.19
34	2272907.07	426987.30
35	2272906.90	426976.17
36	2272906.71	426962.81
37	2272906.95	426950.93
38	2272907.06	426936.48
39	2272907.52	426928.63
40	2272907.90	426924.88
41	2272909.63	426913.75
42	2272917.09	426913.84
43	2272916.52	426915.89
44	2272914.84	426925.81
1	2272914.84	426925.81
		3Y20
1	2273317.07	427067.22
2	2273328.27	427082.03
3	2273370.92	427051.06
4	2273357.94	427035.34
5	2273337.85	427051.62
1	2273317.07	427067.22
		3Y19
1	2273181.68	427004.26
2	2273179.97	427006.10
3	2273191.33	427015.60
4	2273205.72	427006.14
5	2273222.96	426991.33
6	2273239.45	426969.56
7	2273232.37	426964.43
8	2273205.72	427001.21
9	2273181.68	427004.26
1	2273181.68	427004.26
		3Y18
1	2273082.13	426997.39
2	2273111.03	427000.59
3	2273113.56	426985.60
4	2273084.43	426981.18
5	2273082.13	426997.39

1	2273082.13	426997.39
		3Y17
1	2273081.90	426999.00
2	2273082.01	427013.27
3	2273123.88	427015.46
4	2273117.15	427001.27
5	2273111.03	427000.59
6	2273082.13	426997.39
1	2273081.90	426999.00
		3Y16
1	2273083.18	427023.93
2	2273126.01	427025.75
3	2273123.88	427015.46
4	2273082.01	427013.27
1	2273083.18	427023.93
		3Y15
1	2273104.26	427046.14
2	2273127.00	427046.36
3	2273126.01	427025.75
4	2273102.93	427024.77
1	2273104.26	427046.14
		3Y14
1	2273083.18	427023.93
2	2273086.31	427032.77
3	2273089.98	427046.77
4	2273104.26	427046.14
5	2273102.93	427024.77
1	2273083.18	427023.93
		3Y13
1	2273029.04	427014.48
2	2273028.58	426999.14
3	2273082.13	426997.39
4	2273081.90	426999.00
5	2273082.01	427013.27
1	2273029.04	427014.48
		3Y12
1	2273029.80	427026.34
2	2273029.04	427014.48
3	2273082.01	427013.27
4	2273083.18	427023.93
1	2273029.80	427026.34
		3Y11
1	2273031.42	427040.34
2	2273086.31	427032.77
3	2273083.18	427023.93
4	2273029.80	427026.34

Инв. № подл.	Подп. и дата	Взам. инв. №

1	2273031.42	427040.34
		3Y10
1	2273031.00	427059.93
2	2273091.04	427050.83
3	2273089.98	427046.77
4	2273086.31	427032.77
5	2273031.42	427040.34
1	2273031.00	427059.93
		3Y9
1	2272695.21	426945.58
2	2272692.99	426956.30
3	2272706.79	426960.18
4	2272707.84	426956.41
5	2272709.35	426949.45
1	2272695.21	426945.58
		3Y2
1	2272680.09	426939.94
2	2272685.79	426940.64
3	2272685.88	426939.88
4	2272686.31	426936.39
5	2272686.42	426935.50
6	2272680.66	426934.80
1	2272680.09	426939.94
		3Y1
1	2272685.90	426939.73
2	2272690.66	426940.35
3	2272691.07	426936.97
4	2272686.31	426936.39
1	2272685.90	426939.73
		59:28:0360320:48
1	2273278.69	427051.77
2	2273297.61	427041.63
3	2273301.13	427038.96
4	2273306.19	427034.46
5	2273321.31	427023.22
6	2273314.69	427014.33
7	2273327.65	427005.27
8	2273330.96	427001.78
9	2273318.90	426990.03
10	2273311.51	426995.39
11	2273300.82	426981.17
12	2273288.63	426990.51
13	2273292.36	426996.05
14	2273272.41	427010.02
15	2273282.47	427024.44
16	2273266.77	427035.65

1	2273278.69	427051.77
		59:28:0360209:18
1	2272951.39	426981.51
2	2272914.47	426980.40
3	2272915.47	426955.24
4	2272916.23	426921.56
5	2272952.16	426921.65
6	2272952.54	426940.10
7	2272951.81	426954.77
8	2272951.71	426970.08
1	2272951.39	426981.51
		59:28:0360209:17
1	2272951.71	426970.08
2	2272982.25	426970.36
3	2272980.93	426918.74
4	2272966.20	426918.56
5	2272959.27	426918.45
6	2272959.29	426921.28
7	2272952.16	426921.65
8	2272952.54	426940.10
9	2272951.81	426954.77
1	2272951.71	426970.08
		59:28:0360209:1
1	2273182.12	426999.23
2	2273181.68	427004.26
3	2273205.72	427001.21
4	2273235.85	426959.63
5	2273224.88	426945.80
6	2273211.66	426933.66
7	2273205.52	426931.89
8	2273189.84	426927.67
9	2273189.24	426928.10
10	2273186.06	426959.98
1	2273182.12	426999.23
		59:28:0360209:2
1	2273088.52	426919.05
2	2273085.03	426918.67
3	2273070.37	426918.28
4	2273070.22	426920.52
5	2273064.01	426920.60
6	2273059.27	426920.04
7	2273049.93	426919.18
8	2273049.98	426924.37
9	2273050.83	426932.38
10	2273051.24	426936.13
11	2273051.90	426939.90

Инв. № подл.	Подп. и дата	Взам. инв. №

12	2273048.84	426976.32
13	2273058.43	426977.05
14	2273084.57	426978.91
15	2273087.01	426939.43
16	2273087.89	426925.11
1	2273088.52	426919.05
		59:28:0360209:4
1	2272871.18	426993.14
2	2272869.87	426999.86
3	2272900.91	427007.13
4	2272903.43	427007.72
5	2272905.58	426996.76
6	2272905.95	426988.75
7	2272906.06	426975.76
8	2272905.79	426957.26
9	2272905.95	426949.74
10	2272906.31	426938.72
11	2272906.89	426918.54
12	2272894.66	426918.19
13	2272894.60	426921.16
14	2272887.77	426921.04
15	2272887.78	426921.55
16	2272885.00	426921.44
17	2272879.80	426921.27
18	2272873.29	426921.28
19	2272873.82	426926.93
20	2272874.19	426935.23
21	2272873.43	426935.22
1	2272871.18	426993.14
		59:28:0360209:5
1	2272849.89	426920.75
2	2272849.30	426932.52
3	2272848.69	426945.95
4	2272846.69	426988.65
5	2272871.18	426993.14
6	2272873.43	426935.22
7	2272874.19	426935.23
8	2272873.82	426926.93
9	2272873.29	426921.28
10	2272873.38	426918.24
11	2272863.51	426918.07
12	2272863.43	426921.00
1	2272849.89	426920.75
		59:28:0360209:6
1	2272749.53	426994.92
2	2272763.85	427004.33

3	2272762.29	427006.78
4	2272769.19	427011.34
5	2272770.86	427008.89
6	2272785.84	427018.65
7	2272789.74	427012.81
8	2272792.62	427007.88
9	2272792.51	427007.82
10	2272793.62	427005.72
11	2272794.78	427003.60
12	2272795.17	427003.81
13	2272798.24	426998.16
14	2272798.01	426998.04
15	2272800.18	426993.64
16	2272800.55	426992.54
17	2272802.07	426986.92
18	2272801.99	426983.19
19	2272779.79	426977.90
20	2272777.35	426986.30
21	2272756.25	426976.40
1	2272749.53	426994.92
		59:28:0360209:7
1	2272813.25	427040.86
2	2272824.34	427047.50
3	2272825.75	427044.94
4	2272834.74	427028.66
5	2272840.91	427018.28
6	2272830.88	427012.33
7	2272830.42	427012.05
8	2272825.56	427019.84
9	2272825.09	427019.56
10	2272818.50	427032.53
11	2272814.88	427038.31
1	2272813.25	427040.86
		59:28:0360209:10
1	2272917.18	427008.17
2	2272927.26	427009.71
3	2272941.80	427012.17
4	2272947.80	427012.88
5	2272962.03	427013.77
6	2272976.99	427013.51
7	2272976.88	426999.80
8	2272949.68	426998.56
9	2272951.39	426981.51
10	2272914.69	426980.40
11	2272914.06	426995.17
12	2272919.09	426996.13

						121-05-24-ПМ	Лист
							17
Изм.	Кол.уч.	Лист	№ док.	Подп.	Дата		

Инв. № подл.	Подп. и дата	Взам. инв. №

1	2272917.18	427008.17
		59:28:0360209:13
1	2273117.26	426967.26
2	2273121.91	426983.07
3	2273160.65	426986.61
4	2273161.58	426970.31
5	2273162.31	426957.51
6	2273163.73	426946.23
7	2273166.26	426923.61
8	2273163.13	426923.05
9	2273155.37	426922.36
10	2273142.38	426922.03
11	2273138.96	426921.85
12	2273136.58	426940.69
13	2273134.30	426940.42
14	2273133.67	426945.60
15	2273128.32	426944.95
16	2273119.28	426943.44
17	2273118.70	426949.91
18	2273118.29	426953.10
19	2273117.46	426961.91
1	2273117.26	426967.26
		59:28:0360209:15
1	2273003.96	426940.04
2	2273004.10	426984.88
3	2273015.37	426984.82
4	2273016.85	426935.26
5	2273017.29	426935.27
6	2273017.34	426919.82
7	2273002.37	426919.83
8	2273002.03	426940.05
1	2273003.96	426940.04
		59:28:0360209:19
1	2272825.20	426999.73
2	2272834.90	427003.07
3	2272843.04	427005.65
4	2272846.69	426988.65
5	2272848.69	426945.95
6	2272849.30	426932.52
7	2272849.89	426920.75
8	2272849.91	426919.94
9	2272849.99	426917.71
10	2272846.24	426917.58
11	2272846.27	426917.08
12	2272835.21	426916.68
13	2272826.90	426916.29

14	2272826.77	426931.77
15	2272827.11	426931.78
16	2272827.16	426936.31
1	2272825.20	426999.73
		59:28:0360209:20
1	2272802.07	426986.92
2	2272800.55	426992.54
3	2272825.20	426999.73
4	2272827.16	426936.31
5	2272827.11	426931.78
6	2272826.77	426931.77
7	2272826.90	426916.29
8	2272809.16	426915.32
9	2272808.83	426917.80
10	2272802.64	426917.24
11	2272794.84	426916.65
12	2272794.67	426918.50
13	2272792.99	426936.65
14	2272789.73	426948.95
15	2272801.31	426949.91
16	2272801.99	426983.19
1	2272802.07	426986.92
		59:28:0360209:21
1	2272765.28	426934.26
2	2272766.02	426929.43
3	2272766.34	426928.03
4	2272767.04	426916.89
5	2272759.39	426916.69
6	2272759.39	426914.48
7	2272751.51	426914.28
8	2272751.41	426916.25
9	2272737.65	426915.41
10	2272737.62	426915.69
11	2272735.93	426928.88
12	2272734.41	426939.34
13	2272734.21	426944.42
14	2272731.50	426957.09
15	2272729.21	426969.03
16	2272726.12	426979.26
17	2272749.53	426994.92
18	2272756.25	426976.40
19	2272756.45	426975.87
20	2272758.37	426966.95
21	2272763.26	426944.27
22	2272762.56	426938.40
1	2272765.28	426934.26

						121-05-24-ПМ	Лист
							18
Изм.	Кол.уч.	Лист	№ док.	Подп.	Дата		

Инв. № подл.	Подп. и дата	Взам. инв. №

		59:28:0360209:25
1	2272721.66	426943.48
2	2272699.82	426939.93
3	2272696.44	426939.25
4	2272695.21	426945.58
5	2272709.35	426949.45
6	2272707.84	426956.41
7	2272718.83	426957.79
8	2272719.70	426953.49
1	2272721.66	426943.48
		59:28:0360209:26
1	2272702.62	426919.80
2	2272709.92	426919.71
3	2272710.10	426912.72
4	2272702.87	426912.57
1	2272702.62	426919.80
		59:28:0360209:27
1	2272710.10	426912.72
2	2272709.92	426919.71
3	2272702.62	426919.80
4	2272702.60	426924.53
5	2272715.71	426925.64
6	2272715.80	426925.18
7	2272736.01	426928.90
8	2272737.62	426915.69
9	2272737.68	426915.14
10	2272737.86	426912.54
11	2272722.59	426911.90
12	2272721.41	426913.14
1	2272710.10	426912.72
		59:28:0360209:29
1	2272815.27	427018.90
2	2272793.62	427005.72
3	2272792.51	427007.82
4	2272792.62	427007.88
5	2272789.74	427012.81
6	2272785.84	427018.65
7	2272786.00	427024.38
8	2272799.85	427032.78
9	2272813.25	427040.86
10	2272814.88	427038.31
11	2272818.50	427032.53
12	2272825.09	427019.56
13	2272825.56	427019.84
14	2272830.42	427012.05
15	2272823.91	427008.13

16	2272821.70	427011.80
17	2272820.60	427010.94
1	2272815.27	427018.90
		59:28:0360209:30
1	2272824.34	427047.50
2	2272836.59	427054.66
3	2272842.06	427057.49
4	2272845.48	427050.55
5	2272852.96	427038.59
6	2272856.62	427031.78
7	2272869.87	426999.86
8	2272871.18	426993.14
9	2272846.69	426988.65
10	2272843.04	427005.65
11	2272841.27	427018.32
12	2272841.19	427018.45
13	2272840.91	427018.28
14	2272834.74	427028.66
15	2272825.75	427044.94
1	2272824.34	427047.50
		59:28:0360209:34
1	2272907.30	427028.33
2	2272906.49	427035.58
3	2272901.37	427046.38
4	2272912.49	427048.72
5	2272917.14	427051.36
6	2272917.43	427050.82
7	2272926.49	427053.53
8	2272938.62	427054.58
9	2272944.39	427055.15
10	2272945.56	427043.84
11	2272960.67	427044.65
12	2273011.58	427047.17
13	2273017.31	427032.67
14	2272960.88	427031.45
15	2272946.04	427031.06
16	2272932.31	427028.83
17	2272924.58	427027.92
18	2272924.23	427030.53
1	2272907.30	427028.33
		59:28:0360209:35
1	2272909.14	427016.57
2	2272907.30	427028.33
3	2272924.23	427030.53
4	2272924.58	427027.92
5	2272932.31	427028.83

						121-05-24-ПМ	Лист
							19
Изм.	Кол.уч.	Лист	№ док.	Подп.	Дата		

Инв. № подл.	Подп. и дата	Взам. инв. №

6	2272946.04	427031.06
7	2272960.88	427031.45
8	2273017.31	427032.67
9	2273024.91	427032.83
10	2273024.15	427012.71
11	2273021.28	427012.76
12	2272976.99	427013.51
13	2272962.03	427013.77
14	2272947.80	427012.88
15	2272941.80	427012.17
16	2272927.26	427009.71
17	2272917.18	427008.17
1	2272909.14	427016.57
		59:28:0360209:40
1	2273017.29	426935.27
2	2273022.56	426935.38
3	2273028.53	426935.51
4	2273027.98	426978.02
5	2273047.92	426976.25
6	2273048.84	426976.32
7	2273051.90	426939.90
8	2273051.24	426936.13
9	2273050.83	426932.38
10	2273049.98	426924.37
11	2273049.93	426919.18
12	2273047.85	426918.85
13	2273038.94	426918.74
14	2273038.92	426921.21
15	2273033.44	426921.15
16	2273032.58	426919.20
17	2273017.35	426919.01
18	2273017.34	426919.82
1	2273017.29	426935.27
		59:28:0360209:235
1	2272899.39	427091.92
2	2272905.53	427095.62
3	2272906.79	427093.59
4	2272915.20	427097.99
5	2272915.48	427098.13
6	2272918.53	427092.56
7	2272919.25	427092.90
8	2272922.14	427087.51
9	2272921.99	427087.41
10	2272925.98	427081.61
11	2272920.40	427077.60
12	2272922.94	427075.54

13	2272921.50	427073.58
14	2272922.57	427070.82
15	2272923.24	427068.07
16	2272949.55	427070.37
17	2272950.78	427055.69
18	2272944.39	427055.15
19	2272938.62	427054.58
20	2272926.49	427053.53
21	2272917.43	427050.82
22	2272917.14	427051.36
23	2272913.81	427061.20
24	2272909.76	427073.95
25	2272900.27	427090.50
1	2272899.39	427091.92
		59:28:0360209:42
1	2272901.77	427046.46
2	2272891.57	427066.68
3	2272886.51	427084.41
4	2272892.72	427088.17
5	2272899.26	427092.12
6	2272900.27	427090.50
7	2272909.76	427073.95
8	2272913.81	427061.20
9	2272917.14	427051.36
10	2272912.49	427048.72
1	2272901.77	427046.46
		59:28:0360209:43
1	2273088.52	426919.05
2	2273087.89	426925.11
3	2273087.01	426939.43
4	2273084.59	426978.73
5	2273084.43	426981.18
6	2273113.56	426985.60
7	2273118.17	426948.25
8	2273110.84	426948.13
9	2273110.61	426944.25
10	2273115.04	426937.36
11	2273119.62	426936.34
12	2273120.27	426923.29
13	2273112.57	426922.93
14	2273112.62	426920.04
1	2273088.52	426919.05
		59:28:0360209:44
1	2273112.57	426922.93
2	2273120.27	426923.29
3	2273120.44	426918.53

						121-05-24-ПМ	Лист
							20
Изм.	Кол.уч.	Лист	№ док.	Подп.	Дата		

Инв. № подл.	Подп. и дата	Взам. инв. №

4	2273112.68	426918.17
5	2273112.62	426920.04
1	2273112.57	426922.93
		59:28:0360209:48
1	2272703.57	426933.42
2	2272713.21	426934.97
3	2272713.13	426935.70
4	2272734.41	426939.34
5	2272735.93	426928.88
6	2272719.88	426925.90
7	2272715.76	426925.37
8	2272715.65	426925.96
9	2272713.59	426925.74
10	2272713.42	426927.16
11	2272704.83	426925.59
12	2272704.03	426930.53
1	2272703.57	426933.42
		59:28:0360209:49
1	2272702.99	426936.05
2	2272700.85	426935.62
3	2272699.82	426939.93
4	2272721.66	426943.48
5	2272719.70	426953.49
6	2272718.83	426957.79
7	2272715.80	426972.72
8	2272726.12	426979.26
9	2272729.21	426969.03
10	2272734.21	426944.42
11	2272734.41	426939.34
12	2272713.13	426935.70
13	2272713.21	426934.97
14	2272703.57	426933.42
1	2272702.99	426936.05
		59:28:0360209:50
1	2272674.47	426939.26
2	2272679.71	426951.90
3	2272683.45	426952.41
4	2272689.87	426953.31
5	2272691.62	426940.46
6	2272690.66	426940.35
7	2272685.90	426939.73
8	2272685.79	426940.64
9	2272680.09	426939.94
1	2272674.47	426939.26
		59:28:0360209:103
1	2273273.31	427064.11

2	2273300.26	427044.63
3	2273320.28	427028.70
4	2273332.14	427019.55
5	2273346.44	427021.42
6	2273351.42	427026.83
7	2273353.71	427023.78
8	2273360.54	427028.52
9	2273357.42	427034.67
10	2273357.94	427035.34
11	2273337.85	427051.62
12	2273290.79	427086.95
1	2273273.31	427064.11
		59:28:0360209:113
1	2273022.56	426935.38
2	2273017.43	426935.27
3	2273016.85	426935.26
4	2273015.37	426984.82
5	2273024.64	426991.03
6	2273057.81	426992.36
7	2273058.43	426977.05
8	2273048.96	426976.33
9	2273047.92	426976.25
10	2273027.98	426978.02
11	2273020.21	426978.65
1	2273022.56	426935.38
		59:28:0360209:115
1	2272793.62	427005.72
2	2272815.27	427018.90
3	2272820.60	427010.94
4	2272821.70	427011.80
5	2272823.91	427008.13
6	2272830.42	427012.04
7	2272834.90	427003.07
8	2272825.16	426999.72
9	2272825.07	426999.69
10	2272800.55	426992.54
11	2272800.18	426993.64
12	2272798.01	426998.04
13	2272798.24	426998.16
14	2272795.17	427003.81
15	2272794.78	427003.60
1	2272793.62	427005.72
		59:28:0360209:233
1	2272714.63	426983.89
2	2272717.64	426985.85
3	2272718.58	426984.43

						121-05-24-ПМ	Лист
							21
Изм.	Кол.уч.	Лист	№ док.	Подп.	Дата		

Инв. № подл.	Подп. и дата	Взам. инв. №

4	2272715.55	426982.47
1	2272714.63	426983.89
		59:28:0360209:234
1	2272919.25	427092.90
2	2272918.53	427092.56
3	2272915.48	427098.13
4	2272915.20	427097.99
5	2272914.47	427099.35
6	2272937.77	427111.19
7	2272940.64	427104.75
8	2272952.06	427109.98
9	2272959.96	427093.02
10	2272954.17	427085.58
11	2272955.18	427081.56
12	2272937.42	427076.20
13	2272932.11	427078.76
14	2272929.05	427076.33
15	2272925.98	427081.61
16	2272921.99	427087.41
17	2272922.14	427087.51
1	2272919.25	427092.90
		59:28:0360209:236
1	2272685.45	426933.30
2	2272691.06	426934.01
3	2272696.47	426934.73
4	2272698.17	426922.44
5	2272699.40	426922.59
6	2272700.52	426913.67
7	2272687.99	426913.40
8	2272686.78	426922.84
9	2272685.77	426930.68
1	2272685.45	426933.30
		59:28:0000000:6342 (контур 1)
1	2272966.34	427125.76
2	2272969.88	427126.61
3	2273008.38	427141.41
4	2273080.88	427166.13
5	2273175.06	427198.23
6	2273174.68	427199.57
7	2273080.42	427167.45
8	2273007.88	427142.71
9	2272969.57	427127.99
10	2272965.84	427127.07
11	2272955.20	427122.78
12	2272956.79	427121.91

13	2272966.34	427125.76
1	2272966.34	427125.76
		59:28:0000000:6342 (контур 3)
1	2272863.61	427074.37
2	2272878.80	427082.42
3	2272878.98	427082.60
4	2272878.54	427084.09
5	2272878.04	427083.60
6	2272862.93	427075.59
7	2272838.73	427063.12
8	2272825.78	427056.19
9	2272787.09	427031.50
10	2272780.20	427025.25
11	2272774.43	427020.24
12	2272763.75	427013.25
13	2272745.80	427001.54
14	2272726.20	426988.70
15	2272698.49	426970.38
16	2272687.04	426963.24
17	2272684.67	426961.65
18	2272681.17	426958.11
19	2272679.83	426955.88
20	2272678.28	426951.59
21	2272673.01	426939.73
22	2272670.24	426933.11
23	2272668.84	426929.60
24	2272666.80	426914.29
25	2272666.39	426910.47
26	2272667.77	426910.47
27	2272668.18	426914.11
28	2272670.20	426929.42
29	2272671.57	426932.71
30	2272674.47	426939.26
31	2272679.44	426951.25
32	2272679.71	426951.90
33	2272680.95	426955.43
34	2272682.13	426957.35
35	2272685.51	426960.54
36	2272687.86	426962.12
37	2272699.24	426969.22
38	2272726.93	426987.51
39	2272746.62	427000.40
40	2272764.60	427012.14
41	2272775.27	427019.14
42	2272781.18	427024.25

						121-05-24-ПМ	Лист
							22
Изм.	Кол.уч.	Лист	№ док.	Подп.	Дата		



Инв. № подл.	Подп. и дата	Взам. инв. №

43	2272787.95	427030.40
44	2272826.52	427054.99
45	2272839.44	427061.93
46	2272863.61	427074.37
1	2272863.61	427074.37
		59:28:0000000:6342 (конутр 2)
1	2272902.72	427098.62
2	2272920.33	427106.32
3	2272940.20	427115.23
4	2272953.54	427120.60
5	2272951.78	427121.41
6	2272939.61	427116.50
7	2272919.72	427107.58
8	2272902.10	427099.87
9	2272883.86	427089.36
10	2272883.85	427089.35
11	2272884.63	427088.18
12	2272902.72	427098.62
1	2272902.72	427098.62
		3У22 (конутр 1)
1	2272992.51	427093.29
2	2272986.24	427095.29
3	2272981.63	427097.30
4	2272978.04	427099.70
5	2272974.21	427105.00
6	2272967.75	427113.95
7	2272962.07	427118.58
8	2272956.79	427121.91
9	2272955.20	427122.78
10	2272949.93	427124.77
11	2272946.51	427123.18
12	2272951.78	427121.41
13	2272953.54	427120.60
14	2272960.35	427116.11
15	2272965.54	427111.87
16	2272971.78	427103.24
17	2272975.92	427097.51
18	2272980.19	427094.65
19	2272985.18	427092.48
20	2272991.71	427090.40
21	2272999.94	427088.45
22	2273010.73	427086.42
23	2273014.52	427085.34
24	2273025.70	427085.32
25	2273024.74	427085.53

26	2273011.42	427089.34
27	2273000.56	427091.39
28	2272992.51	427093.29
1	2272992.51	427093.29
		3У22 (конутр 2)
1	2273057.61	427079.57
2	2273048.54	427081.32
3	2273029.75	427081.34
4	2273032.87	427080.64
5	2273041.76	427079.38
6	2273045.71	427078.82
7	2273057.00	427076.63
8	2273067.23	427074.37
9	2273080.48	427070.86
10	2273088.09	427068.96
11	2273098.62	427066.17
12	2273111.29	427063.07
13	2273115.96	427061.92
14	2273122.21	427060.37
15	2273131.37	427058.35
16	2273136.12	427056.99
17	2273142.47	427054.68
18	2273153.81	427049.48
19	2273165.63	427044.03
20	2273170.34	427041.54
21	2273179.12	427035.61
22	2273187.09	427029.33
23	2273196.50	427022.13
24	2273208.00	427012.92
25	2273214.51	427006.81
26	2273219.78	427002.18
27	2273223.60	426999.93
28	2273229.46	426997.59
29	2273237.66	426993.63
30	2273244.89	426989.41
31	2273250.63	426985.47
32	2273262.85	426975.77
33	2273271.76	426968.05
34	2273277.85	426962.30
35	2273283.82	426956.29
36	2273287.85	426950.32
37	2273290.34	426952.00
38	2273286.15	426958.21
39	2273279.95	426964.45
40	2273273.77	426970.28
41	2273264.77	426978.08

						121-05-24-ПМ	Лист
							23
Изм.	Кол.уч.	Лист	№ док.	Подп.	Дата		

Инв. № подл.	Подп. и дата	Взам. инв. №

42	2273252.42	426987.88
43	2273246.50	426991.95
44	2273239.07	426996.28
45	2273230.67	427000.34
46	2273224.92	427002.63
47	2273221.55	427004.62
48	2273216.52	427009.03
49	2273209.96	427015.18
50	2273198.35	427024.49
51	2273188.93	427031.70
52	2273180.89	427038.03
53	2273171.88	427044.12
54	2273166.96	427046.72
55	2273155.07	427052.20
56	2273143.61	427057.46
57	2273137.04	427059.85
58	2273132.11	427061.26
59	2273122.89	427063.29
60	2273116.68	427064.84
61	2273112.00	427065.98
62	2273099.36	427069.07
63	2273088.83	427071.87
64	2273081.23	427073.77
65	2273067.94	427077.28
66	2273057.61	427079.57
1	2273057.61	427079.57
		59:28:0360209:11
1	2272781.20	426972.89
2	2272758.37	426966.95
3	2272763.26	426944.27
4	2272762.56	426938.40
5	2272765.28	426934.26
6	2272766.02	426929.43
7	2272766.34	426928.03
8	2272767.04	426916.89
9	2272770.97	426917.07
10	2272771.09	426914.58
11	2272776.28	426914.80
12	2272776.16	426917.30
13	2272777.40	426917.35
14	2272777.37	426917.73
15	2272794.67	426918.50
16	2272792.99	426936.65
17	2272789.73	426948.95
18	2272787.97	426948.81
1	2272781.20	426972.89

		3Y3
1	2272864.99	427081.21
2	2272876.02	427087.73
3	2272886.34	427093.29
4	2272898.05	427099.61
5	2272909.97	427105.85
6	2272925.98	427113.81
7	2272939.08	427119.74
8	2272950.27	427124.93
9	2272964.41	427130.69
10	2272968.57	427132.34
11	2272966.99	427139.22
12	2272961.90	427137.16
13	2272946.08	427130.74
14	2272936.12	427126.26
15	2272922.70	427120.11
16	2272906.77	427112.14
17	2272894.09	427105.51
18	2272882.68	427099.32
19	2272872.49	427093.77
20	2272861.52	427087.31
21	2272851.33	427081.36
22	2272839.36	427074.71
23	2272825.32	427066.78
24	2272817.15	427061.81
25	2272805.23	427054.76
26	2272796.50	427049.11
27	2272784.50	427040.97
28	2272775.82	427034.33
29	2272767.82	427028.85
30	2272760.52	427023.80
31	2272747.31	427015.01
32	2272730.92	427004.71
33	2272715.44	426994.70
34	2272699.45	426984.19
35	2272687.11	426974.81
36	2272682.36	426970.44
37	2272674.96	426962.71
38	2272668.60	426952.90
39	2272664.12	426943.80
40	2272660.92	426933.68
41	2272659.08	426922.74
42	2272657.79	426906.85
43	2272664.69	426907.18
44	2272666.09	426922.24
45	2272668.15	426932.42

						121-05-24-ПМ	Лист
							24
Изм.	Кол.уч.	Лист	№ док.	Подп.	Дата		

Инв. № подл.	Подп. и дата	Взам. инв. №

46	2272670.95	426941.43
47	2272674.97	426949.78
48	2272680.75	426958.71
49	2272687.51	426965.55
50	2272691.79	426969.58
51	2272703.66	426978.48
52	2272719.47	426988.86
53	2272734.73	426998.80
54	2272751.28	427009.17
55	2272764.48	427017.92
56	2272771.83	427023.08
57	2272779.93	427028.71
58	2272788.72	427035.26
59	2272799.81	427042.94
60	2272809.28	427048.96
61	2272821.04	427056.17
62	2272829.01	427060.65
63	2272842.93	427068.62
64	2272854.43	427075.07
65	2272864.99	427081.21
1	2272864.99	427081.21
		3У4
1	2272680.43	426930.14
2	2272685.77	426930.68
3	2272686.78	426922.84
4	2272680.82	426922.16
1	2272680.43	426930.14
		3У8
1	2272699.58	426929.86
2	2272698.71	426935.19
3	2272702.99	426936.05
4	2272703.56	426933.46
5	2272704.03	426930.53
1	2272699.58	426929.86
		3У7
1	2272697.27	426929.55
2	2272699.58	426929.86
3	2272704.03	426930.53
4	2272704.84	426925.51
5	2272697.90	426924.62
1	2272697.27	426929.55
		3У6
1	2272672.29	426929.63
2	2272680.43	426930.14
3	2272680.82	426922.16
4	2272680.92	426913.95

5	2272670.23	426913.93
1	2272672.29	426929.63
		3У5
1	2272680.82	426922.16
2	2272686.78	426922.84
3	2272687.99	426913.40
4	2272680.92	426913.28
5	2272680.92	426913.95
1	2272680.82	426922.16
		3У23
1	2273020.21	426978.65
2	2273027.98	426978.02
3	2273028.53	426935.51
4	2273022.56	426935.38
1	2273020.21	426978.65

						121-05-24-ПМ	Лист
							25
Изм.	Кол.уч.	Лист	№ док.	Подп.	Дата		

5.5 Ведомость координат поворотных точек границ проектируемых земельных участков (2 этап)

система координат МСК -59

Таблица 5

Номер точки	Координаты, м	
	X	Y
		59:28:0360209:17
1	2272951.71	426970.08
2	2272951.39	426981.51
3	2272950.20	426993.35
4	2272982.52	426995.04
5	2272982.70	426988.12
6	2272982.25	426970.32
7	2272980.93	426918.74
8	2272966.20	426918.56
9	2272959.27	426918.45
10	2272959.29	426921.28
11	2272952.16	426921.65
12	2272952.54	426940.10
13	2272951.81	426954.77
1	2272951.71	426970.08
		59:28:0360209:10
1	2272917.18	427008.17
2	2272927.26	427009.71
3	2272941.80	427012.17
4	2272947.80	427012.88
5	2272962.03	427013.77
6	2272976.99	427013.51
7	2273021.28	427012.76
8	2273020.53	426997.03
9	2272950.20	426993.35
10	2272951.39	426981.51
11	2272914.69	426980.40
12	2272914.06	426995.17
13	2272919.09	426996.13
1	2272917.18	427008.17
		59:28:0360209:11
1	2272781.08	426973.31
2	2272779.79	426977.90
3	2272777.35	426986.30
4	2272756.25	426976.40
5	2272756.45	426975.87

6	2272758.37	426966.95
7	2272763.26	426944.27
8	2272762.56	426938.40
9	2272765.28	426934.26
10	2272766.02	426929.43
11	2272766.34	426928.03
12	2272767.04	426916.89
13	2272770.97	426917.07
14	2272771.09	426914.58
15	2272776.28	426914.80
16	2272776.16	426917.30
17	2272777.40	426917.35
18	2272777.37	426917.73
19	2272794.67	426918.50
20	2272792.99	426936.65
21	2272789.73	426948.95
22	2272787.97	426948.81
1	2272781.08	426973.31
		59:28:0360209:42
1	2272899.39	427091.92
2	2272905.53	427095.62
3	2272906.79	427093.59
4	2272915.20	427097.99
5	2272915.48	427098.13
6	2272918.53	427092.56
7	2272919.25	427092.90
8	2272922.14	427087.51
9	2272921.99	427087.41
10	2272925.98	427081.61
11	2272920.40	427077.60
12	2272922.94	427075.54
13	2272921.50	427073.58
14	2272922.57	427070.82
15	2272923.24	427068.07
16	2272949.55	427070.37
17	2272982.60	427073.23

Инв. № подл.	Подп. и дата	Взам. инв. №



Инв. № подл.	Подп. и дата	Взам. инв. №

59	2273155.37	426922.36
60	2273142.38	426922.03
61	2273138.96	426921.85
62	2273126.39	426918.75
63	2273120.44	426918.53
64	2273112.68	426918.17
65	2273112.62	426920.04
66	2273088.52	426919.05
67	2273085.03	426918.67
68	2273070.37	426918.28
69	2273070.22	426920.52
70	2273064.01	426920.60
71	2273060.35	426920.14
72	2273049.93	426919.18
73	2273047.85	426918.85
74	2273038.94	426918.74
75	2273032.58	426919.20
76	2273017.35	426919.01
77	2273017.34	426919.82
78	2273002.37	426919.83
79	2273002.37	426918.72
80	2272980.93	426918.74
81	2272959.27	426918.45
82	2272959.29	426921.28
83	2272952.04	426921.60
84	2272916.23	426921.56
85	2272915.47	426955.24
86	2272914.47	426980.40
87	2272914.06	426995.17
88	2272919.07	426996.12
89	2272917.14	427008.42
90	2272909.14	427016.57
91	2272907.30	427028.33
92	2272906.49	427035.58
93	2272901.37	427046.38
94	2272891.57	427066.68
95	2272886.51	427084.41
96	2272899.26	427092.12
97	2272905.53	427095.62
98	2272914.48	427099.35
99	2272937.77	427111.19
100	2272956.35	427118.46
101	2273283.05	426961.33
102	2273299.40	426971.13
103	2273318.90	426990.03
104	2273331.13	427001.61
105	2273353.71	427023.78

106	2273360.54	427028.52
107	2273357.42	427034.67
108	2273357.94	427035.34
109	2273370.92	427051.06
110	2273379.26	427062.37
111	2273382.10	427065.94
112	2272668.40	426913.92
113	2272670.20	426929.42
114	2272674.47	426939.26
115	2272679.71	426951.90
116	2272680.95	426955.43
117	2272682.11	426957.31
118	2272683.03	426957.89
119	2272726.12	426979.26
120	2272749.32	426994.78
121	2272763.85	427004.33
122	2272762.29	427006.78
123	2272769.19	427011.34
124	2272770.86	427008.89
125	2272785.84	427018.65
126	2272786.00	427024.38
127	2272791.20	427027.53
128	2272796.33	427030.64
129	2272799.85	427032.78
130	2272813.25	427040.86
131	2272824.34	427047.50
132	2272836.59	427054.66
133	2272842.06	427057.49
134	2272856.80	427066.52
135	2272872.58	427075.56
136	2272887.81	427045.33
137	2272903.43	427007.72
138	2272905.58	426996.76
139	2272905.95	426988.75
140	2272906.06	426975.76
141	2272905.79	426957.26
142	2272905.95	426949.74
143	2272906.31	426938.72
144	2272906.89	426918.54
145	2272894.66	426918.19
146	2272894.60	426921.16
147	2272887.77	426921.04
148	2272887.78	426921.55
149	2272879.67	426921.27
150	2272873.29	426921.28
151	2272873.38	426918.24
152	2272863.51	426918.07

						121-05-24-ПМ	Лист
							28
Изм.	Кол.уч.	Лист	№ док.	Подп.	Дата		

153	2272863.43	426921.00
154	2272849.89	426920.75
155	2272849.91	426919.94
156	2272849.99	426917.71
157	2272846.24	426917.58
158	2272846.27	426917.08
159	2272826.91	426916.29
160	2272809.16	426915.32
161	2272808.83	426917.80
162	2272802.64	426917.24
163	2272794.84	426916.65
164	2272794.67	426918.50
165	2272777.37	426917.73
166	2272777.40	426917.35
167	2272776.16	426917.30
168	2272776.28	426914.80
169	2272771.09	426914.58
170	2272770.97	426917.07

171	2272767.04	426916.89
172	2272759.39	426916.69
173	2272759.39	426914.48
174	2272751.51	426914.28
175	2272751.41	426916.25
176	2272737.65	426915.41
177	2272737.68	426915.14
178	2272737.86	426912.54
179	2272722.59	426911.90
180	2272721.41	426913.14
181	2272718.18	426913.02
182	2272710.11	426912.72
183	2272702.87	426912.57
184	2272700.52	426913.67
185	2272687.99	426913.40
186	2272681.04	426913.27
187	2272681.01	426913.95

Инв. № подл.	Подп. и дата	Взам. инв. №

Изм.	Кол.уч.	Лист	№ док.	Подп.	Дата

121-05-24-ПМ
--------------

Лист
29

### 5.7. Установление публичных сервитутов и иных обременений

В соответствии со сведениями ЕГРН в пределах проектируемой территории публичные сервитуты не установлены. Границы зон действия публичных сервитутов проектом не предусмотрены.

Согласно сведениям ЕГРН на территории проектирования расположены зоны с особыми условиями использования территории:

1. Реестровый номер 59:28-6.360 «ОХРАННАЯ ЗОНА ВЛ-10 кВ фидер-5 ПС Орда»
2. 59:28-6.105 «Охранная зона ВЛ 0,4 кВ фидер -5 ПС Орда»
3. Реестровый номер 59:28-6.989 «Охранная зона газопровода низкого давления для газоснабжения жилых домов»
4. Реестровый номер 59:28-6.152 «Охранная зона газопровода высокого и низкого давления»;
5. Реестровый номер 59:28-6.427 «Охранная зона КТП №8012, КТП №8072, КТП №8089, КТП №8173, КТП №8253, КТП №8091, КТП №8339, КТП №8225, КТП №8308, КТП №8275, КТП №8313 ЭСК "Орда"»
6. Реестровый номер 59:28 – 6.805 «Водоохранная зона бассейна реки Сылта (008.02.02.07 р. Ординка)»

Инв. № подл.	Подп. и дата	Взам. инв. №							Лист	
										30
Изм.	Кол.уч.	Лист	№ док.	Подп.	Дата	121-05-24-ПМ				




6. Правовой статус объектов межевания



В границах проектируемой территории, объектов культурного наследия, особо охраняемых природных территорий, полезных ископаемых не обнаружено. Мероприятия по сохранению особо охраняемых природных территорий, полезных ископаемых не требуются.

Инв. № подл.	Подп. и дата	Взам. инв. №							Лист
									31
			Изм.	Кол.уч.	Лист	№ док.	Подп.	Дата	121-05-24-ПМ



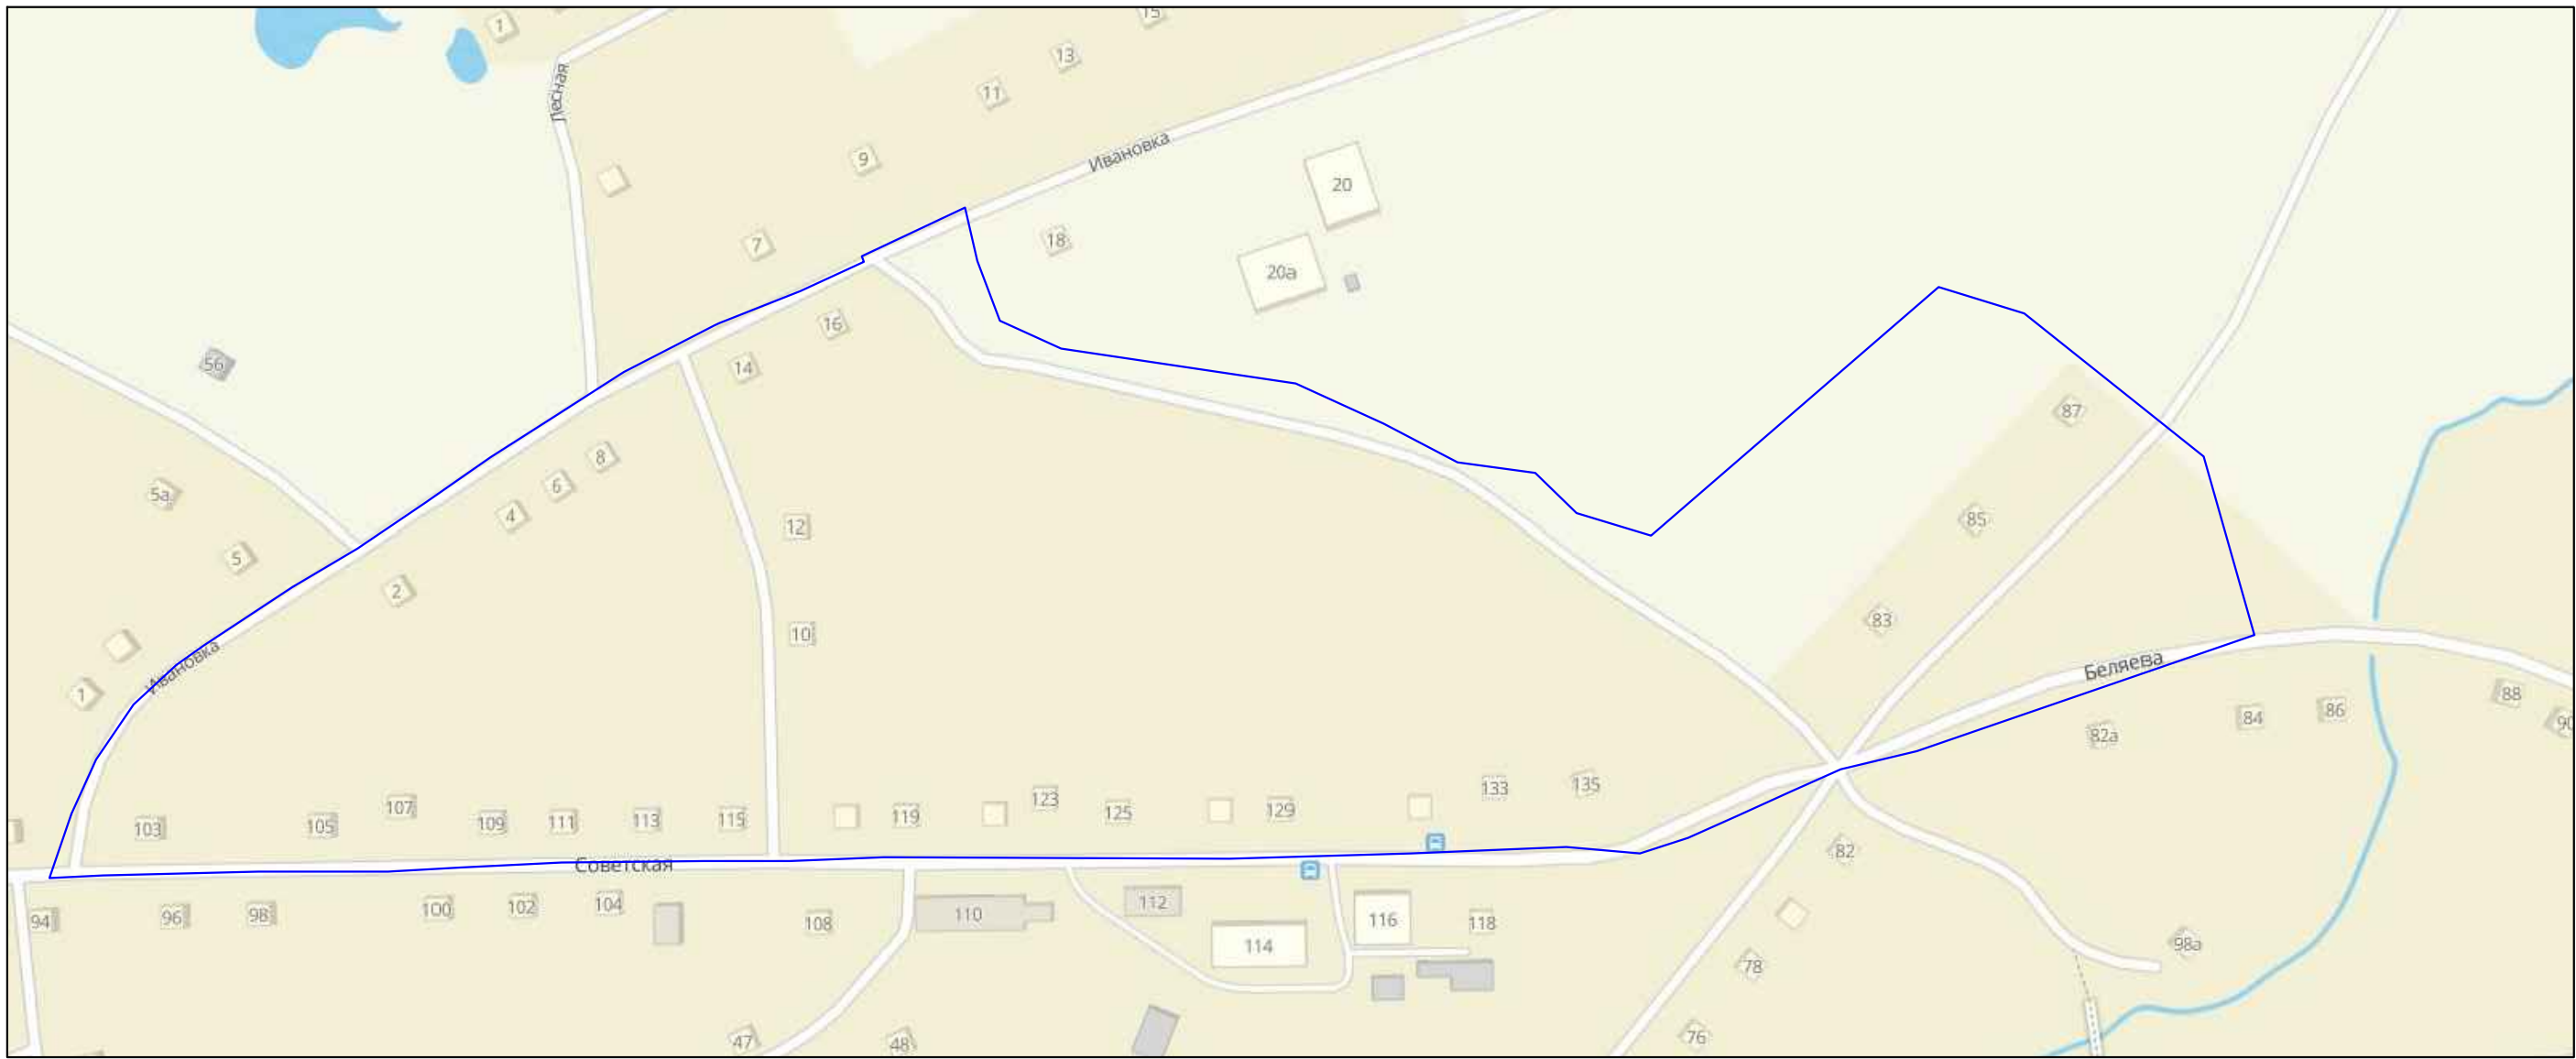

Обзорная схема

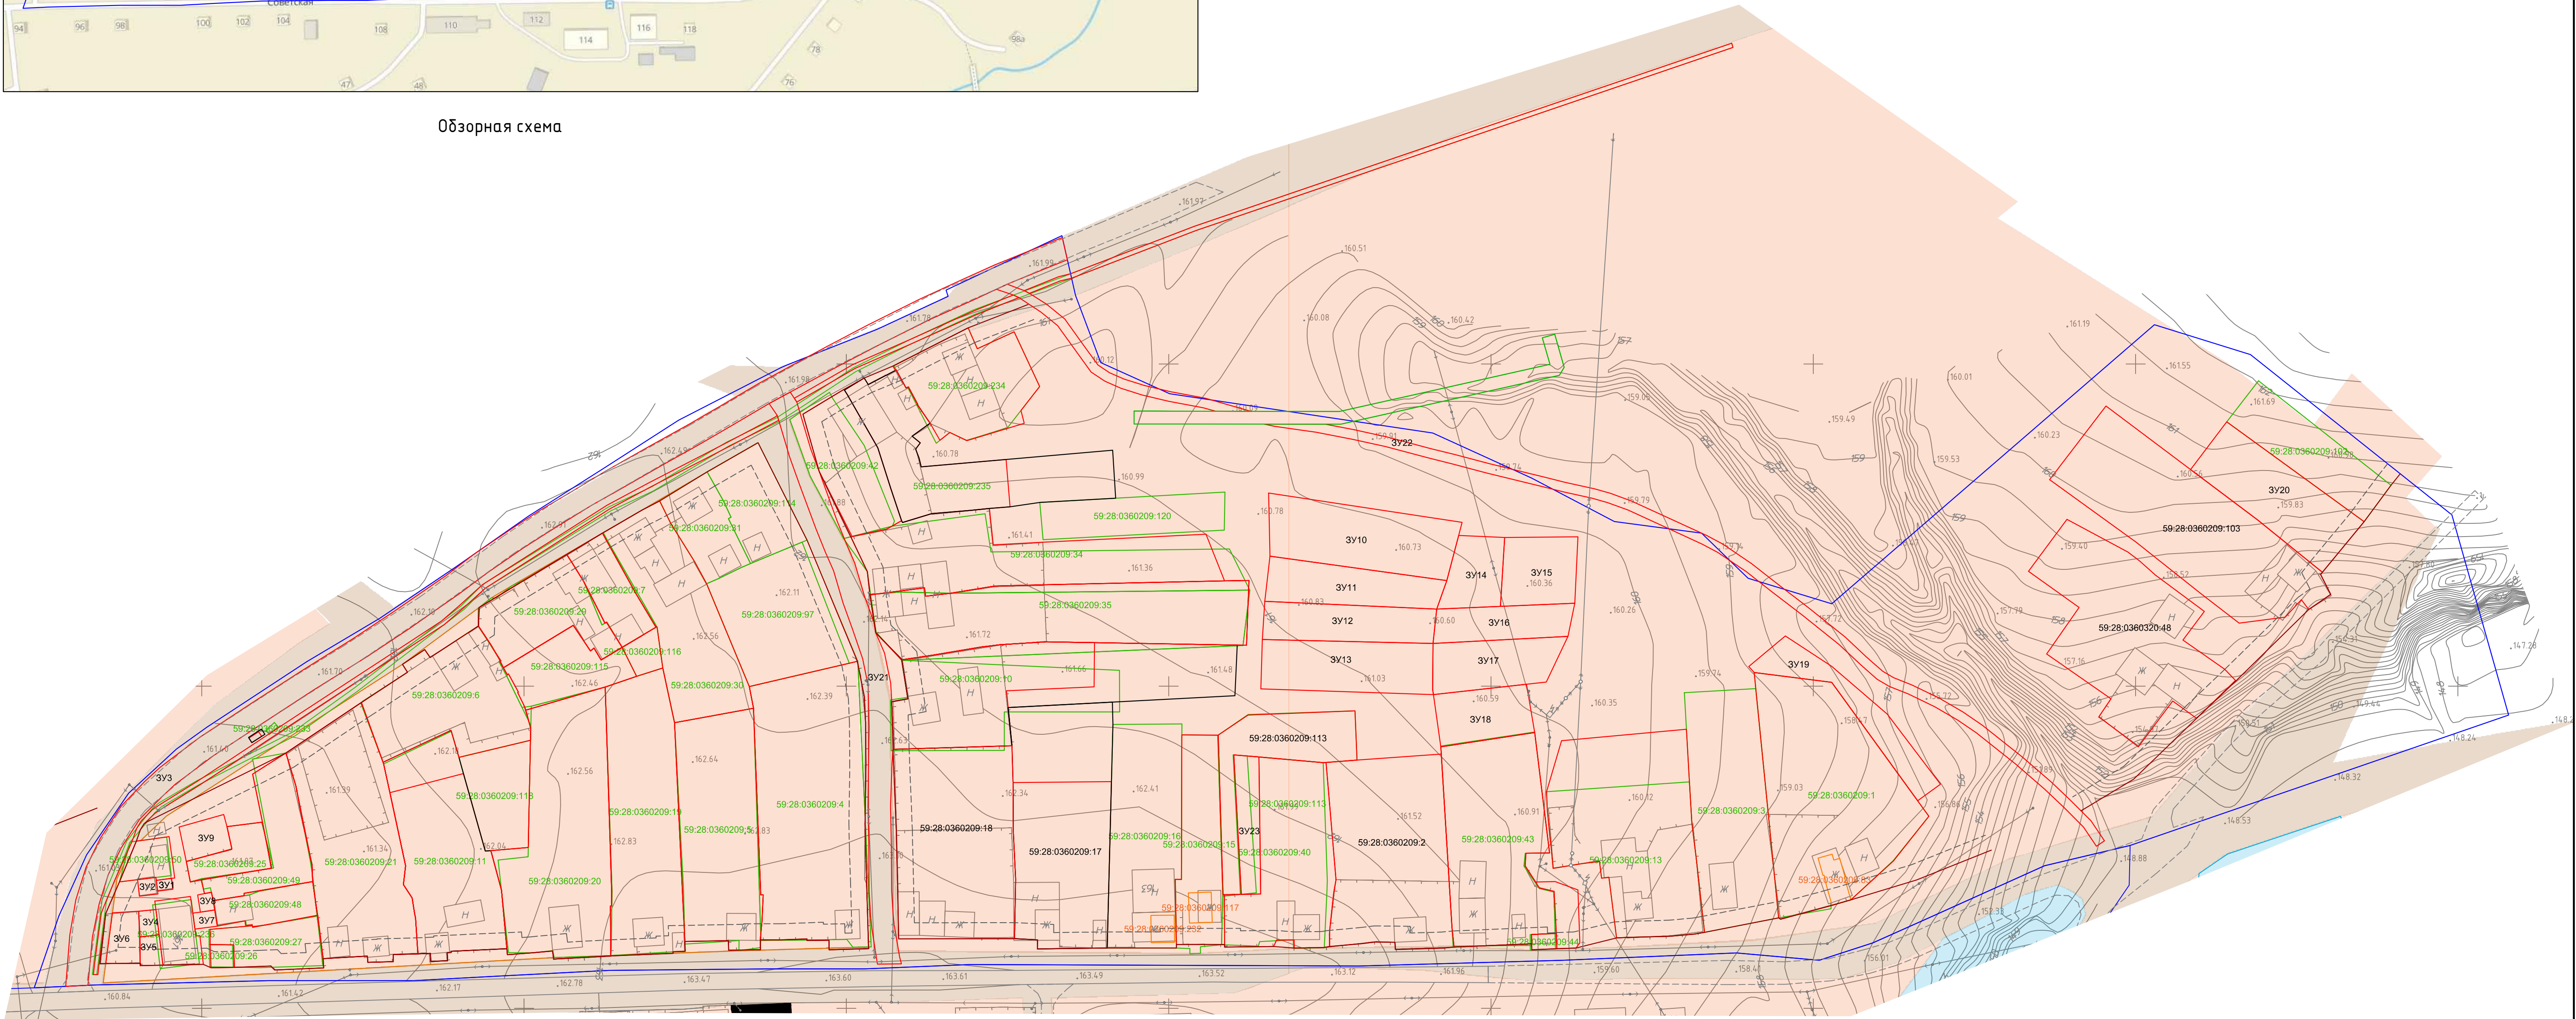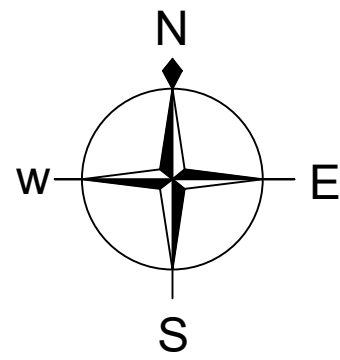

Условные обозначения границ  
территориальных зон:

Зона застройки индивидуальными жилыми домами, малозажными многоквартирными жилыми домами и домами блокированной застройки с.Орда Ординского муниципального округа Пермского края

Производственная зона, зона инженерной и транспортной инфраструктуры с. Орда Ординского муниципального округа (изменение местоположения)

Условные обозначения границ:

- 59:28:0360209 граница и номер кадастрового квартала (граница проектируемой территории)
- 59:28:0360209:35 границы и кадастровый номер земельных участков по сведениям ЕГРН
- 59:28:0360209:35 границы и номер проектируемых земельных участков (1 этап)
- 59:28:0360209:35 границы и номер проектируемых земельных участков (2 этап)
- :ЗУ1 границы и номер проектируемых земельных участков
- границы красных линий
- - - линия отступа от красных линий

Условные обозначения:



- горизонтали
- 320.94 отметки высот
- 2КЖ существующие здания и сооружения
- 10кВ, 3кВ существующая линия электропередач
- существующий водопровод
- существующая хозяйственно-бытовая канализация
- существующий газопровод
- существующая тепловая сеть
- существующая хозяйственно-дренажная канализация

						121-05-24-ПМ			
						Проект межевания территории кадастрового квартала 59:28:0360209, расположенного в границах с.Орда, Ординский район, Пермский край.			
Изм.	Кол.ч	Лист	№ док.	Подп.	Дата	Проект межевания территории. Основная часть	Стадия	Лист	Листов
Разработал	Управляющий	Мирошников А.П.	Ярославцев В.В.	05.24.	05.24.		П	1	1
						Чертеж межевания территории М1:1000			





Обзорная схема

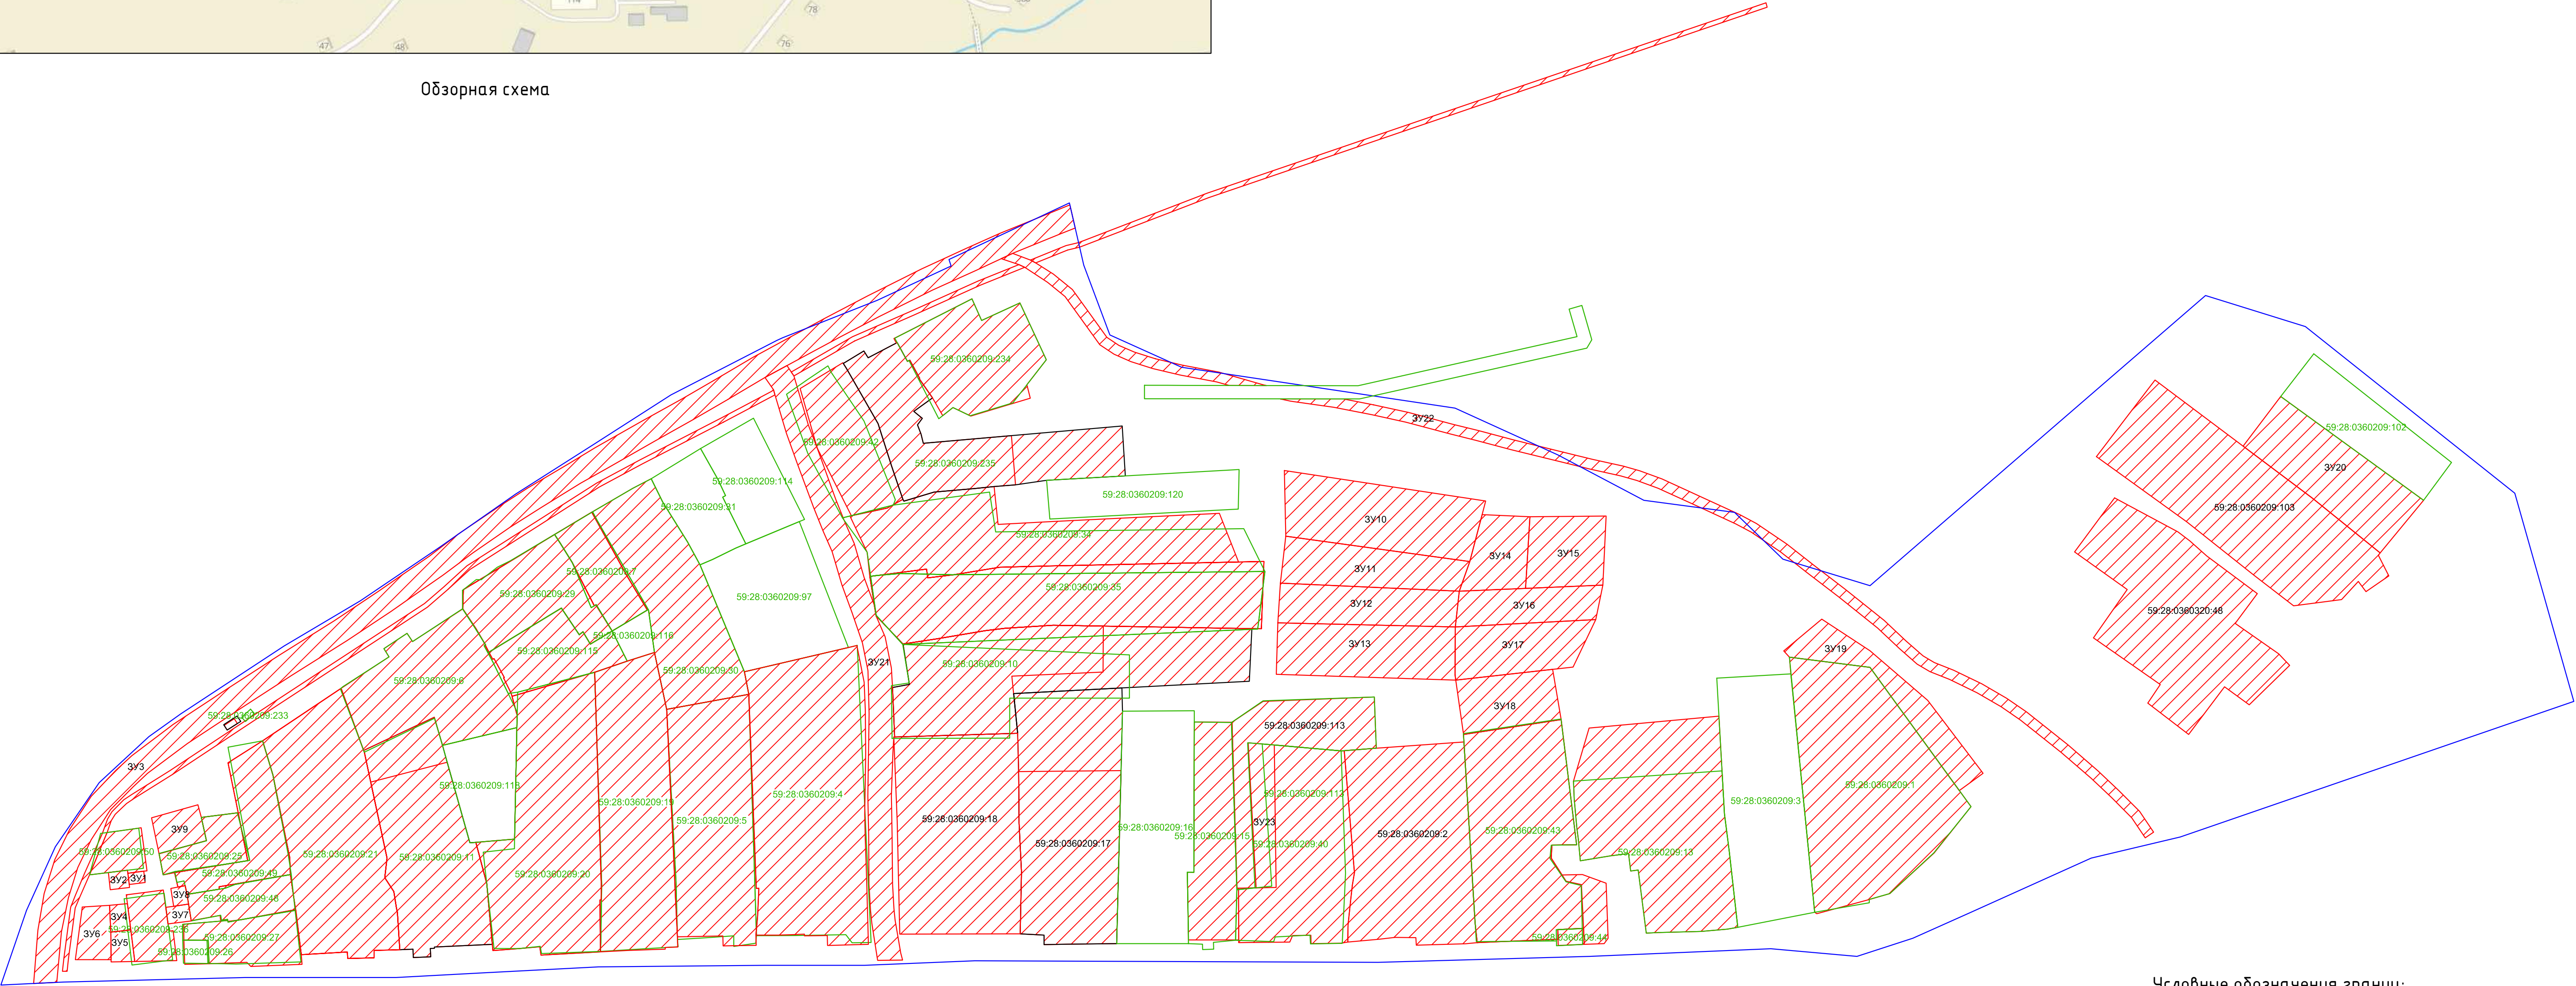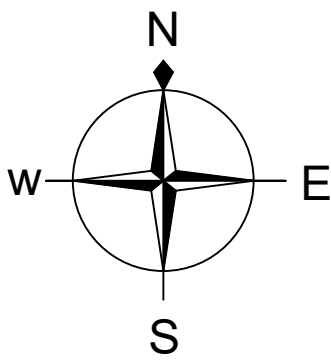

Условные обозначения границ:

- 59:28:0360209 граница и номер кадастрового квартала (граница проектируемой территории)
- 59:28:0360209:35 границы и кадастровый номер земельных участков по сведениям ЕГРН
- 59:28:0360209:35 границы и номер проектируемых земельных участков (1 этап)
- 59:28:0360209:35 границы и номер проектируемых земельных участков (2 этап)
- :3У1 границы и номер проектируемых земельных участков

							121-05-24-ПМ			
							Проект межевания территории кадастрового квартала 59:28:0360209, расположенного в границах с.Орда, Ординский район, Пермский край.			
Изм.	Кол.уч.	Лист	№ док.	Подп.	Дата		Проект межевания территории. Основная часть	Стадия	Лист	Листов
Разработал				Ирошников С.П.	05.24			П	1	1
Управляющий				Ярославцев В.В.	05.24		Чертеж межевания территории М1:1000			



## ПОСТАНОВЛЕНИЕ

### АДМИНИСТРАЦИИ ОРДИНСКОГО МУНИЦИПАЛЬНОГО ОКРУГА ПЕРМСКОГО КРАЯ

21.02.2024

№ 190

#### **О подготовке проекта межевания территории кадастрового квартала № 59:28:0360209**

В соответствии со ст. 43, 45, 46 Градостроительного кодекса Российской Федерации, Федеральным законом от 06.10.2003 № 131-ФЗ «Об общих принципах организации местного самоуправления в Российской Федерации», администрация Ординского муниципального округа

#### **ПОСТАНОВЛЯЕТ:**

1. Подготовить проект межевания территории населенного пункта - с.Орда, Ординский муниципальный округ, Пермский край, в границах кадастрового квартала № 59:28:0360209.

2. Определить, что со дня опубликования настоящего постановления физические или юридические лица вправе представить в управление имущественных и земельных отношений администрации Ординского муниципального округа свои предложения о порядке, сроках подготовки и содержании документации по планировке территории кадастрового квартала № 59:28:0360209.

3. Настоящее Постановление вступает в силу после официального опубликования в печатном средстве массовой информации «Официальный бюллетень органов местного самоуправления Ординского муниципального округа» и подлежит размещению на официальном сайте Ординского муниципального округа.

4. Контроль за исполнением постановления возложить на первого заместителя главы администрации муниципального округа Зотову У.А.

Глава муниципального округа



А.С. Мелёхин