



ГЕОИД

Общество с ограниченной ответственностью «Геоид»

ИНН 7453299007 КПП 745301001

моб. 8 (351) 711 14 04; тел. 8 (922) 750 76 56

e-mail: geoid_kkr@mail.ru

www.geoid74.ru

454080, Челябинск, Свердловский пр-т 84 Б, офис 7.1

**Заказчик - Управление имущественных и земельных отношений
администрации Ординского муниципального округа Пермского края**

**Документация по планировке территории
(проект межевания) кадастрового
квартала 59:28:0360209.**

**Проект межевания территории.
Материалы по обоснованию проекта межевания территории.**

Том 2.

Управляющий ООО «Геоид»

Разработал



Дрославцев В.В.

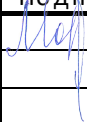

Мирошниченко О.П.

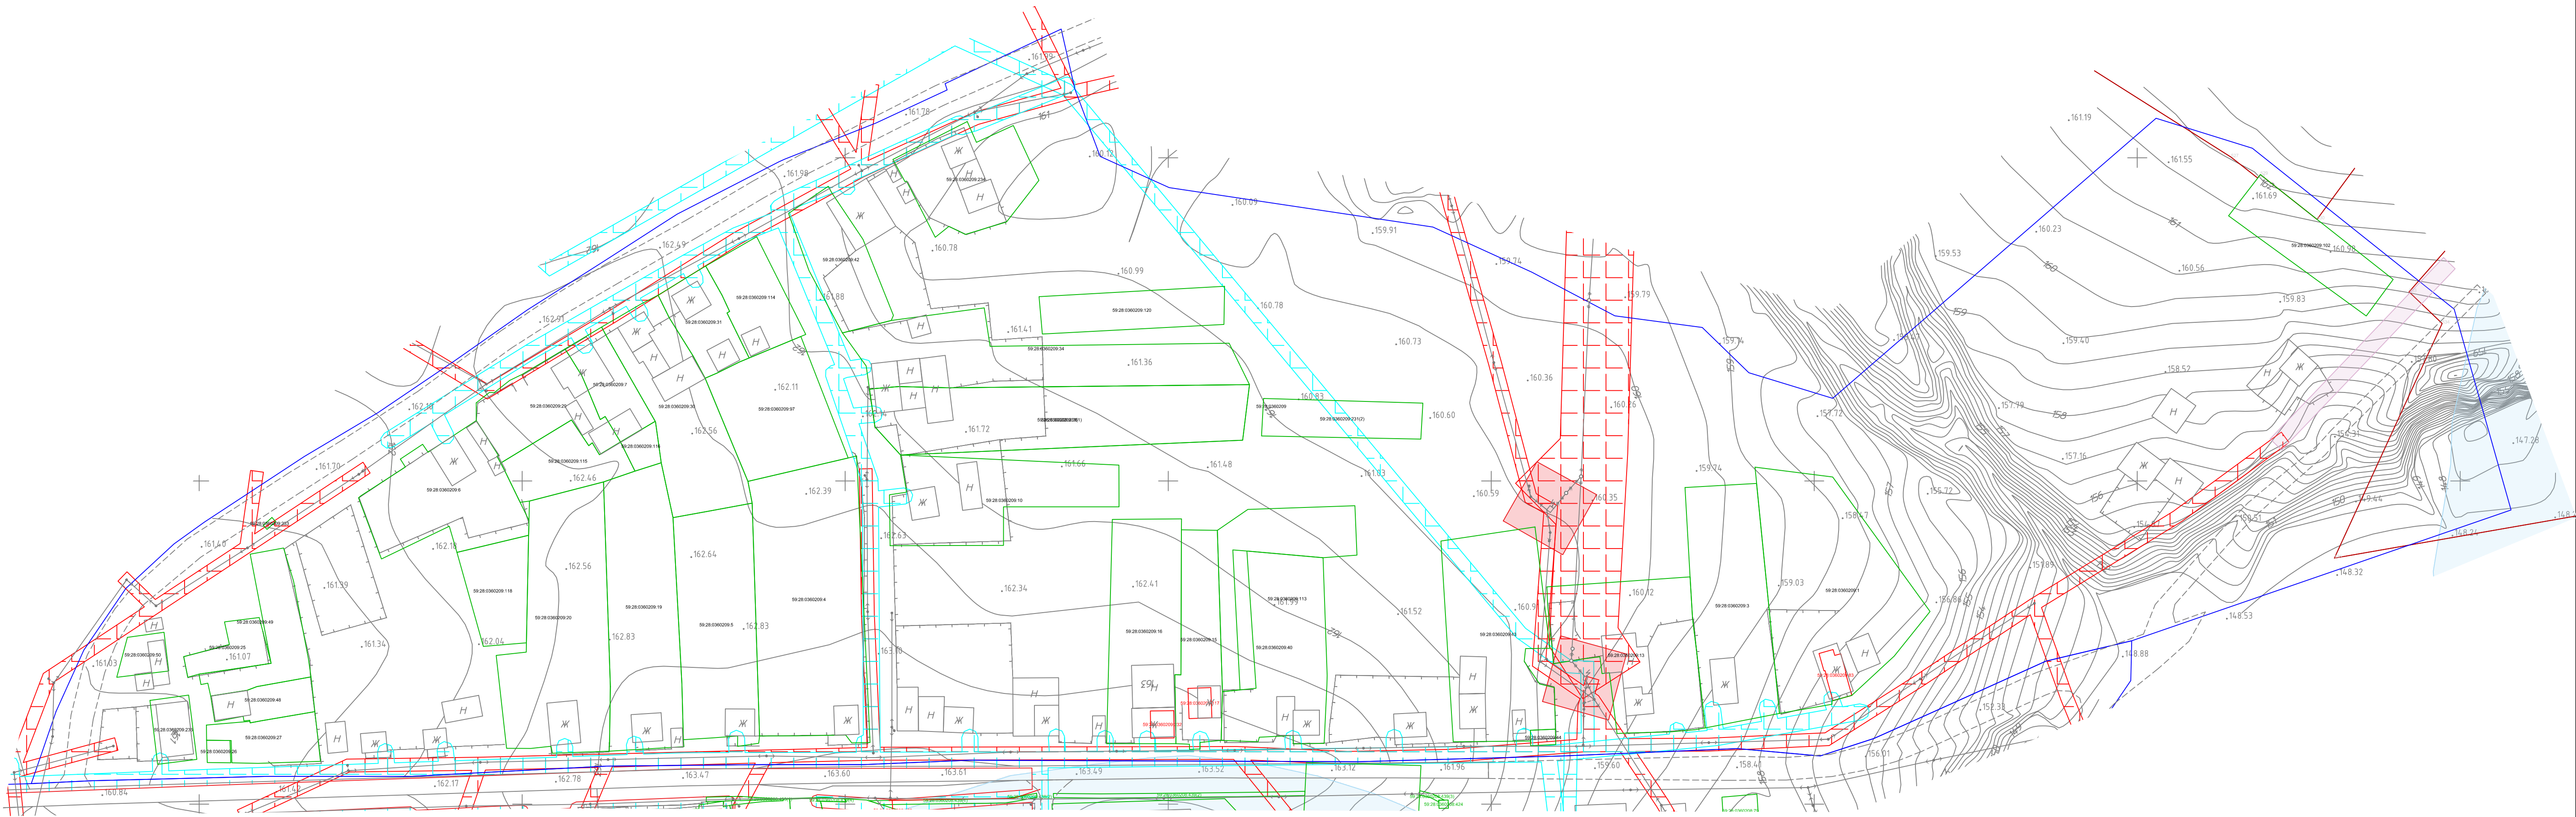
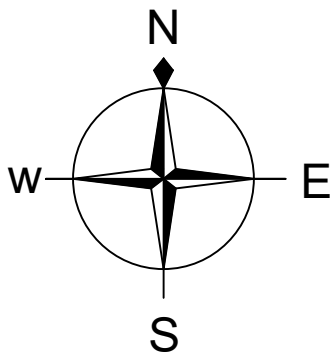
г. Челябинск

2024 г.

№ п/п	Наименование	Стр.
	Раздел 3. Материалы по обоснованию проекта межевания территории. Графическая часть	
1	Чертеж обоснования проекта межевания территории	3

Согласовано			

						121- 05-24-ПМ			
Изм.	Кол.	Лис	№	Подп.	Дата	Проект межевания территории. Материалы по обоснованию проекта межевания территории	Стади	Лист	Листов
Разраб.		Мирошниченко О.П.			05.24		П	1	1
Управляющий		Ярославцев В.В.			05.24				
							 ГЕОИД		



Охранные зоны инженерных коммуникаций:

- Охранная зона объекта линии электропередач
- Охранная зона газопровода
- Охранная зона КТП
- Водоохранная зона

Условные обозначения:

- горизонталы
- отметки высот
- существующие здания и сооружения
- существующая линия электропередач
- существующий водопровод
- существующая хозяйственно-бытовая канализация
- существующий газопровод
- существующая тепловая сеть
- существующая хозяйственно-дренажная канализация

Условные обозначения границ:

- граница и номер кадастрового квартала (граница проектируемой территории)
- границы и кадастровый номер земельных участков по сведениям ЕГРН

						121-05-24-ПМ			
						Проект межевания территории кадастрового квартала 59:28:0360209, расположенного в границах с.Орда, Ординский район, Пермский край.			
Изм.	Кол.ч	Лист	№ док	Подп.	Дата	Проект межевания территории. Материалы по обоснованию проекта межевания территории	Стадия	Лист	Листов
Разработал	Мирошников	141	05.24		05.24	Чертеж обоснования проекта межевания территории М1:1000	П	1	1
Управляющий	Ярославцев В.В.					ГЕОИД			