



Государственное бюджетное учреждение  
Пермского края «Центр технической  
инвентаризации и кадастровой оценки  
Пермского края»

# ПРОЕКТ МЕЖЕВАНИЯ ТЕРРИТОРИИ

населенного пункта - с. Орда,  
Ординский муниципальный округ, Пермский край,  
в границах кадастрового квартала 59:28:0360307

Пояснительная записка  
ТОМ 1  
Основная часть

9293-0360307-2023-ПМТ

2023

**Государственное бюджетное учреждение  
Пермского края «Центр технической  
инвентаризации и кадастровой оценки  
Пермского края»**

**ПРОЕКТ  
МЕЖЕВАНИЯ ТЕРРИТОРИИ**

**населенного пункта - с. Орда,  
Ординский муниципальный округ, Пермский край,  
в границах кадастрового квартала 59:28:0360307**

**Пояснительная записка  
ТОМ 1  
Основная часть**

**9293-0360307-2023-ПМТ**

**Руководитель проекта**

**Гивчак Е.В.**

**Руководитель работ**

**Долгих Е.С.**

**2023**

## Содержание

Раздел	Наименование	Стр.
	<b>Проект межевания. Пояснительная записка. Том 1. Основная часть</b>	
<b>1</b>	Описание проектных решений	4
<b>2</b>	Сведения о границах территории, в отношении которой утвержден проект межевания, содержащие перечень координат характерных точек этих границ в системе координат, используемой для ведения единого государственного реестра недвижимости	32
<b>3</b>	Каталог координат уточняемых, изменяемых и образуемых земельных участков	33
	Чертеж красных линий. М 1:1000	
	Чертеж межевания территории. М 1:1000	
	<b>Проект межевания. Пояснительная записка. Том 2. Материалы по обоснованию</b>	
<b>1</b>	Общие данные	4
<b>2</b>	Цель выполнения работы	8
<b>3</b>	Анализ современного использования территории	8
<b>3.1</b>	Местоположение и фактическое использование проектируемой территории	8
<b>3.2</b>	Анализ положений документов территориального планирования и градостроительного зонирования территории	10
<b>3.3</b>	Зоны с особыми условиями использования территории	27
<b>3.4</b>	Планировочные ограничения развития территории	28
<b>4</b>	Технико-экономические показатели проекта межевания территории	29
	Экспликация земельных участков фактического землепользования	30
	Чертеж материалов по обоснованию проекта межевания территории. М 1:1000	

## ОСНОВНАЯ ЧАСТЬ

### 1. ОПИСАНИЕ ПРОЕКТНЫХ РЕШЕНИЙ

Проект межевания разрабатывается в рамках Муниципального контракта от 27.12.2022г. № 01 на разработку проекта межевания территории и проведение комплексных кадастровых работ.

Выполнение комплексных кадастровых работ осуществляется в соответствии с главой 4.1 Федерального закона от 24.07.2007 № 221-ФЗ «О кадастровой деятельности» (далее – Закон № 221 –ФЗ).

Согласно ч. 2 ст. 42.1 Закона № 221-ФЗ в результате выполнения комплексных кадастровых работ:

- 1) осуществляется уточнение местоположения границ земельных участков;
- 2) осуществляется установление или уточнение местоположения на земельных участках зданий, сооружений, объектов незавершенного строительства, указанных в ч. 1 ст. 42.1 Закона № 221-ФЗ;
- 3) обеспечивается образование земельных участков, на которых расположены здания, в том числе многоквартирные дома, сооружения, за исключением сооружений, являющихся линейными объектами;
- 4) обеспечивается образование земельных участков общего пользования, занятых площадями, улицами, проездами, набережными, скверами, бульварами, водными объектами, пляжами и другими объектами;
- 5) обеспечивается исправление реестровых ошибок в сведениях Единого государственного реестра недвижимости о местоположении границ земельных участков и контуров зданий, сооружений, объектов незавершенного строительства.

Согласно п. 1 ч. 6 ст. 42.1 Закона № 221-ФЗ в отношении земельных участков, занятых площадями, улицами, проездами, набережными, скверами, бульварами, водными объектами общего пользования и другими объектами (территориями) общего пользования, и земельных участков, на которых расположены многоквартирные дома, комплексные кадастровые работы выполняются, если образование таких земельных участков предусмотрено утвержденным в порядке, установленном законодательством о градостроительной деятельности, проектом межевания территории.

В связи с тем, что в пределах кадастрового квартала необходимо образовать земельные участки под улично-дорожную сеть, территории общего пользования и благоустройство, разработка проекта межевания является обязательной.

В соответствии с ч. 2 ст. 43 Градостроительный кодекс Российской Федерации подготовка проекта межевания территории осуществляется в целях:

- 1) определения местоположения границ образуемых и изменяемых земельных участков;
- 2) установления, изменения, отмены красных линий для застроенных территорий, в границах которых не планируется размещение новых объектов капитального строительства, а также для установления, изменения, отмены красных линий в связи с образованием и (или) изменением земельного участка,

расположенного в границах территории, применительно к которой не предусматривается осуществление комплексного развития территории, при условии, что такие установление, изменение, отмена влекут за собой исключительно изменение границ территории общего пользования.

Красные линии устанавливаются проектом межевания территории с учетом существующей застройки, границ земельных участков, учтенных в ЕГРН, границ образуемых, уточняемых и изменяемых земельных участков.

Кроме того, для более подробного представления информации о территории проектирования, в проекте межевания территории помимо целей, указанных в ч. 2 ст. 43 Градостроительный кодекс Российской Федерации, содержатся следующие сведения, которые в последующем подлежат отображению в карте-плане территории при выполнении комплексных кадастровых работ:

1. сведения о земельных участках, в отношении которых предусмотрено уточнение местоположения их границ и площади;

2. сведения о земельных участках, в отношении которых исправляется реестровая ошибка в сведениях Единого государственного реестра недвижимости о местоположении их границ.

В связи с этим, уточнение местоположения границ земельных участков при разработке проекта межевания осуществлено по правилам, предусмотренным ч.1.1 ст.43 Федерального закона от 13.07.2015 № 218-ФЗ «О государственной регистрации недвижимости», в том числе с использованием документов, указанных в ч.3 ст.42.6 настоящего Федерального закона.

Кроме того, при уточнении местоположения границ земельных участков учтены требования ч. 3 ст. 42.8 Закона № 221-ФЗ, согласно которым площадь уточняемого земельного участка не должна быть:

1) меньше площади земельного участка, сведения о которой относительно этого земельного участка содержатся в ЕГРН, более чем на десять процентов;

2) больше площади земельного участка, сведения о которой относительно этого земельного участка содержатся в ЕГРН, более чем на величину предельного минимального размера земельного участка, установленного в соответствии с земельным законодательством;

3) больше площади земельного участка, сведения о которой относительно этого земельного участка содержатся в ЕГРН, более чем на десять процентов, если предельный минимальный размер земельного участка не установлен.

Для определения местоположения границ земельных участков при разработке проекта межевания территории в соответствии с ч. 3 ст. 42.6 Закона №221-ФЗ использовались следующие материалы:

- материалы землеустроительной документации, содержащейся в государственном фонде данных, полученных в результате проведения землеустройства;

- материалы и пространственные данные федерального фонда пространственных данных, ведомственных фондов пространственных данных, фондов пространственных данных субъектов Российской Федерации;

- ситуационные планы, содержащиеся в технических паспортах расположенных на земельных участках объектов недвижимости, хранившихся по состоянию на 1 января 2013 года в органах и организациях по государственному техническому учету и (или) технической инвентаризации в составе учетно-технической документации об объектах государственного технического учета и технической инвентаризации;

- документы о правах на землю;

- иные документы, содержащие сведения о местоположении границ земельных участков.

В ЕГРН содержатся сведения о ранее учтенных земельных участках, расположенных в границах проектирования (кадастрового квартала 59:28:0360307), для ведения личного подсобного хозяйства. Проектные решения по уточнению местоположения границ, исправлению реестровых ошибок и формированию земельных участков выполнены с учетом расположения объектов капитального строительства, ограждений и фактических границ участков, обозначенных на местности межей.

По данным филиала публично-правовой компании «Роскадастр» по Пермскому краю, согласно сведениям Единого государственного реестра недвижимости в кадастровом квартале 59:28:0360307 расположены 90 земельных участков и 39 объектов капитального строительства, из них границы 64 земельных участков и контура 6 объектов капитального строительства уточнены и отображаются на публичной кадастровой карте.

Информация по фактическому использованию территории кадастрового квартала приведены в Таблице — Экспликация земельных участков фактического землепользования, графическая часть фактического использования территории отображена на Чертеже материалов по обоснованию проекта межевания территории.

Проектом межевания территории предусмотрено межевание части земельных участков в два этапа. Установление очередности межевания обусловлено невозможностью образования целевого земельного участка в одно действие.

В I этапе проекта межевания территории предусмотрено уточнение местоположения границ земельных участков, исправление реестровых ошибок в местоположении границ земельных участков и образование тех земельных участков, в отношении которых не требуется предварительное уточнение границ земельных участков или исправление реестровых ошибок.

Во II этапе проекта межевания предусмотрено образование земельных участков путем перераспределения земельных участков, в отношении границ которых в первом этапе планируется уточнение или исправление реестровых ошибок в местоположении границ земельных участков.

Образуемые земельные участки относятся к категории земель - «земли населенных пунктов».

В целях реализации проектных решений проекта межевания территории требуется внести изменения в Правила землепользования и застройки в части изменения границ следующих территориальных зон:

- Ж-1 «Зона застройки индивидуальными жилыми домами, малоэтажными многоквартирными жилыми домами и домами блокированной застройки»;
- П-1 «Производственная зона, зона инженерной и транспортной инфраструктуры».

Информация о необходимости изменения границ территориальных зон содержится в Экспликации уточняемых, изменяемых и образуемых земельных участков.

Данные по образуемым, изменяемым и уточняемым земельным участкам приведены в Таблице 1 — Экспликация уточняемых, изменяемых и образуемых земельных участков, графическая часть отображена на чертежах — Чертеж межевания территории.

Также, при разработке проекта межевания территории выявлены земельные участки, местоположения границ которых не идентифицировано на местности в границах территории проектирования (Таблица 2).

## Экспликация уточняемых, изменяемых и образуемых земельных участков

№ п/п	Условный номер участка	Кадастровый номер земельного участка	Местоположение	Виды разрешенного использования	Площадь по ЕГРН, кв.м	Площадь по ПМТ, кв.м	Проектные решения для ПМТ
<b>I этап</b>							
1	:51	59:28:0360307:51	Российская Федерация, Пермский край, м.о. Ординский, с. Орда, ул. Зеленая, з/у 1а	магазины	6462	6462	Уточнение местоположения границ и площади земельного участка. В результате уточнения площадь земельного участка соответствует сведениям ЕГРН.
2	:56	59:28:0360307:56	Пермский край, Ординский р-н, с Орда, ул Тракторная, в 10м севернее гаража КЭС АО "Пермэнерго".	Для иных целей (торговля)	229	229	Уточнение местоположения границ и площади земельного участка. В результате уточнения площадь земельного участка соответствует сведениям ЕГРН.
3	:23	59:28:0360307:23	Пермский край, Ординский р-н, с Орда, ул Зеленая, 1, 1	Для ведения личного подсобного хозяйства	1570	1555	Исправление реестровой ошибки в местоположении границ земельного участка. В результате исправления реестровой ошибки площадь земельного участка уменьшается на 15 кв.м. (в пределах 10%).
4	:6	59:28:0360307:6	край Пермский, р-н Ординский, с. Орда, ул. Зеленая, дом 1, квартира 2	Для ведения личного подсобного хозяйства	1000	1008	Уточнение местоположения границ и площади земельного участка. В результате уточнения границ площадь земельного участка увеличивается на 8 кв.м. (в пределах минимального размера земельного участка с видом разрешенного использования " Для ведения личного подсобного хозяйства (приусадебный земельный участок)" - 10 кв.м.



№ п/п	Условный номер участка	Кадастровый номер земельного участка	Местоположение	Виды разрешенного использования	Площадь по ЕГРН, кв.м	Площадь по ПМТ, кв.м	Проектные решения для ПМТ
5	:ЗУ13		Российская Федерация, Пермский край, Ординский м.о., с. Орда, ул. Зеленая	Для ведения личного подсобного хозяйства	1466	1521	Образование земельного участка площадью 1521 кв.м путем перераспределения 59:28:0360307:18 и земель, находящихся в государственной или муниципальной собственности, площадью 55 кв.м. Доступ к земельному участку осуществляется через земли общего пользования. Образование земельного участка возможно при условии внесения изменений в границу территориальной зоны Ж-1.
6	:4	59:28:0360307:4	Пермский край, Ординский р-н, с. Орда, ул. Зеленая, д.3а	Для размещения объектов торговли	196 +/-1	198	Исправление реестровой ошибки в местоположении границ земельного участка. В результате исправления реестровой ошибки площадь земельного участка увеличивается на 2 кв.м. (в пределах 10%).
7	:ЗУ1		Российская Федерация, Пермский край, Ординский м.о., с. Орда, ул. Зеленая	Благоустройство территории (код 12.0.2)		180	Образование земельного участка из земель, находящихся в государственной и муниципальной собственности, площадью 180 кв.м. Доступ к земельному участку осуществляется через земли общего пользования.

№ п/п	Условный номер участка	Кадастровый номер земельного участка	Местоположение	Виды разрешенного использования	Площадь по ЕГРН, кв.м	Площадь по ПМТ, кв.м	Проектные решения для ПМТ
8	:19	59:28:0360307:19	край Пермский, р-н Ординский, с. Орда, ул. 9 Мая, дом 7, квартира 1	Для ведения личного подсобного хозяйства	1000	820	Уточнение местоположения границ и площади земельного участка. В результате уточнения границ площадь уменьшается на 180 кв.м. (более чем на 10%). Требуется согласие собственника на уменьшение площади.
9	:30	59:28:0360307:30	край Пермский, р-н Ординский, с. Орда, ул. 9 Мая, дом 7, квартира 2	Для ведения личного подсобного хозяйства	1000	1000	Уточнение местоположения границ и площади земельного участка. В результате уточнения площадь земельного участка соответствует сведениям ЕГРН.
10	:8	59:28:0360307:8	край Пермский, р-н Ординский, с. Орда, ул. Тракторная, дом 29	Под производственной базой	4384	4345	Исправление реестровой ошибки в местоположении границ земельного участка. В результате исправления реестровой ошибки площадь земельного участка уменьшается на 39 кв.м. (в пределах 10%).
11	:9	59:28:0360307:9	край Пермский, р-н Ординский, с. Орда, ул. Тракторная, дом 31	Под промышленные предприятия (здание энергосбыта)	200	203	Исправление реестровой ошибки в местоположении границ земельного участка. В результате исправления реестровой ошибки площадь земельного участка увеличивается на 3 кв.м. (в пределах 10%).

№ п/п	Условный номер участка	Кадастровый номер земельного участка	Местоположение	Виды разрешенного использования	Площадь по ЕГРН, кв.м	Площадь по ПМТ, кв.м	Проектные решения для ПМТ
13	:ЗУ2		Российская Федерация, Пермский край, Ординский м.о., с. Орда, ул. Тракторная	Коммунальное обслуживание (код 3.1)		977	Образование земельного участка из земель, находящихся в государственной и муниципальной собственности, площадью 977 кв.м. Доступ к земельному участку осуществляется через земли общего пользования.
14	:48	59:28:0360307:48	Пермский край, Ординский р-н, с Орда, ул Тракторная, в 84м. от д. № 33 по направлению на юго-запад	Для ведения личного подсобного хозяйства	600	660	Уточнение местоположения границ и площади земельного участка. В результате уточнения площадь земельного участка увеличивается на 60 кв.м. (в пределах 10%).
15	:158	59:28:0360307:158	Пермский край, Ординский район, с. Орда, ул. Тракторная, в 23,5 м. западнее дома № 33	Для ведения личного подсобного хозяйства	49	49	Уточнение местоположения границ и площади земельного участка. В результате уточнения площадь земельного участка соответствует сведениям ЕГРН.
16	:184	59:28:0360307:184	Пермский край, Ординский район, с. Орда, ул. Тракторная, в 39 м. от д. № 33 по направлению на ЮЗ	Для ведения личного подсобного хозяйства	250	227	Уточнение местоположения границ и площади земельного участка. В результате уточнения границ площадь уменьшается на 23 кв.м. (в пределах 10%).
17	:183	59:28:0360307:183	Пермский край, Ординский район, с. Орда, ул. Тракторная, в 21 м. от д. № 33 по направлению на запад	Для ведения личного подсобного хозяйства	90	89	Уточнение местоположения границ и площади земельного участка. В результате уточнения границ площадь уменьшается на 1 кв.м. (в пределах 10%).

№ п/п	Условный номер участка	Кадастровый номер земельного участка	Местоположение	Виды разрешенного использования	Площадь по ЕГРН, кв.м	Площадь по ПМТ, кв.м	Проектные решения для ПМТ
18	:63	59:28:0360307:63	Пермский край, Ординский р-н, с Орда, ул Тракторная, в 15 метрах на ЮЗ от дома № 33	Для садоводства и огородничества	74	79	Исправление реестровой ошибки в местоположении границ земельного участка. В результате исправления реестровой ошибки площадь земельного участка увеличивается на 5 кв.м. (в пределах 10%).
19	:62	59:28:0360307:62	край Пермский, р-н Ординский, с. Орда, ул. Тракторная, в 20 метрах по направлению на ЮВ от жилого дома № 33	Для садоводства и огородничества	329	319	Исправление реестровой ошибки в местоположении границ земельного участка. В результате исправления реестровой ошибки площадь земельного участка уменьшается на 10 кв.м. (в пределах 10%).
20	:53	59:28:0360307:53	край Пермский, р-н Ординский, с. Орда, ул. Тракторная, дом 33, квартира 8	Для ведения личного подсобного хозяйства	700	246	Уточнение местоположения границ и площади земельного участка. В результате уточнения площадь земельного участка уменьшается на 454 кв.м. (более чем на 10%). Требуется согласие собственника на уменьшение площади.
21	:60	59:28:0360307:60	край Пермский, р-н Ординский, с. Орда, ул. Тракторная, дом 33, квартира 6	Для ведения личного подсобного хозяйства	827 +/- 0	827	Исправление реестровой ошибки в местоположении границ земельного участка. В результате исправления реестровой ошибки площадь земельного участка соответствует сведениям ЕГРН.

№ п/п	Условный номер участка	Кадастровый номер земельного участка	Местоположение	Виды разрешенного использования	Площадь по ЕГРН, кв.м	Площадь по ПМТ, кв.м	Проектные решения для ПМТ
22	:61	59:28:0360307:61	край Пермский, р-н Ординский, с. Орда, ул. Трактовая, в 10 метрах по направлению на ЮВ от жилого дома № 33	Для садоводства и огородничества	102	106	Исправление реестровой ошибки в местоположении границ земельного участка. В результате исправления реестровой ошибки площадь земельного участка увеличивается на 4 кв.м. (в пределах 10%).
23	:157	59:28:0360307:157	Пермский край, Ординский район, с. Орда, ул. Трактовая, в 14 м. ЮЗ дома № 33	Для ведения личного подсобного хозяйства	20	20	Уточнение местоположения границ и площади земельного участка. В результате уточнения площадь земельного участка соответствует сведениям ЕГРН. В последующем проекте межевания территории предусмотрено образование земельного участка путем перераспределения 59:28:0360307:157 и земель, находящихся в государственной или муниципальной собственности (номер по экспликации 78, условный номер :ЗУ16).
24	:195	59:28:0360307:195	Пермский край, Ординский район, с. Орда, ул. Трактовая, в 20 м южнее д. №33	Личное подсобное хозяйство	308 +/- 2	318	Исправление реестровой ошибки в местоположении границ земельного участка. В результате исправления реестровой ошибки площадь земельного участка увеличивается на предельный минимальный размер земельного участка с видом разрешенного использования "Для ведения личного подсобного хозяйства"

№ п/п	Условный номер участка	Кадастровый номер земельного участка	Местоположение	Виды разрешенного использования	Площадь по ЕГРН, кв.м	Площадь по ПМТ, кв.м	Проектные решения для ПМТ
							(приусадебный земельный участок)" - 10 кв.м.
25	:77	59:28:0360301:77	Пермский край, Ординский район, с. Орда, ул. Тракторная, в 17 м. южнее дома № 33	Для ведения личного подсобного хозяйства	90	95	Уточнение местоположения границ и площади земельного участка. В результате уточнения площадь земельного участка увеличивается на 5 кв.м. (в пределах минимального размера земельного участка с видом разрешенного использования " Для ведения личного подсобного хозяйства (приусадебный земельный участок)" - 10 кв.м.
26	:58	59:28:0360307:58	Пермский край, Ординский район, с. Орда, ул. Тракторная, в 25 м на ЮЗ от дома № 33	Для садоводства и огородничества	159 +/-4	167	Исправление реестровой ошибки в местоположении границ земельного участка. По результатам геодезической съемки объект капитального строительства пересекает границу земельного участка. В результате исправления реестровой ошибки площадь земельного участка увеличивается на 8 кв.м. (в пределах 10%).

№ п/п	Условный номер участка	Кадастровый номер земельного участка	Местоположение	Виды разрешенного использования	Площадь по ЕГРН, кв.м	Площадь по ПМТ, кв.м	Проектные решения для ПМТ
27	:192	59:28:0360307:192	Пермский край, Ординский район, с. Орда, ул. 9 Мая, в 30 м северо-западнее д.9	Личное подсобное хозяйство	450 +/-7	460	Исправление реестровой ошибки в местоположении границ земельного участка. В результате исправления реестровой ошибки площадь земельного участка увеличивается на предельный минимальный размер земельного участка с видом разрешенного использования "Для ведения личного подсобного хозяйства (приусадебный земельный участок)" - 10 кв.м.
28	:54	59:28:0360307:54	край Пермский, р-н Ординский, с. Орда, ул. 9 Мая, дом 9, квартира 1	Для ведения личного подсобного хозяйства	738	748	Исправление реестровой ошибки в местоположении границ земельного участка. В результате исправления реестровой ошибки площадь земельного участка увеличивается на предельный минимальный размер земельного участка с видом разрешенного использования "Для ведения личного подсобного хозяйства (приусадебный земельный участок)" - 10 кв.м.

№ п/п	Условный номер участка	Кадастровый номер земельного участка	Местоположение	Виды разрешенного использования	Площадь по ЕГРН, кв.м	Площадь по ПМТ, кв.м	Проектные решения для ПМТ
29	:55	59:28:0360307:55	край Пермский, р-н Ординский, с. Орда, ул. 9 Мая, дом 9, квартира 2	Для ведения личного подсобного хозяйства	893	893	Исправление реестровой ошибки в местоположении границ земельного участка. В результате исправления реестровой ошибки площадь земельного участка соответствует сведениям ЕГРН. В последующем проектом межевания территории предусмотрено образование земельного участка путем перераспределения 59:28:0360307:55 и земель, находящихся в государственной или муниципальной собственности (номер по экспликации 76, условный номер :ЗУ14).
30	:64	59:28:0360307:64	Пермский край, Ординский р-н, с Орда, ул Тракторная, в 15 метрах на запад от дома № 33	Для садоводства и огородничества	15	16	Исправление реестровой ошибки в местоположении границ земельного участка. По результатам геодезической съемки объект капитального строительства пересекает границу земельного участка. В результате исправления реестровой ошибки площадь земельного участка увеличивается на 1 кв.м. (в пределах 10%).
31	:59	59:28:0360307:59	край Пермский, р-н Ординский, с. Орда, ул. Тракторная, в 14 м на ЮВ от дома № 33	Для ведения личного подсобного хозяйства	37	36	Уточнение местоположения границ и площади земельного участка. В результате уточнения границ площадь земельного участка уменьшается на 1 кв.м. (в



№ п/п	Условный номер участка	Кадастровый номер земельного участка	Местоположение	Виды разрешенного использования	Площадь по ЕГРН, кв.м	Площадь по ПМТ, кв.м	Проектные решения для ПМТ
							пределах 10%).
32	:ЗУ3		Российская Федерация, Пермский край, Ординский м.о., с. Орда, ул. Тракторная	Малоэтажная многоквартирная жилая застройка (код 2.1.1)		760	Образование земельного участка из земель, находящихся в государственной и муниципальной собственности, площадью 760 кв.м. Доступ к земельному участку осуществляется через образуемый земельный участок :ЗУ10 с видом разрешенного использования "Улично-дорожная сеть (код 12.0.1)".
33	:47	59:28:0360307:47	Пермский край, Ординский р-н, с Орда, ул Тракторная, , 20 м на север от д. № 33	Для ведения личного подсобного хозяйства	281	281	Исправление реестровой ошибки в местоположении границ земельного участка. В результате исправления реестровой ошибки площадь земельного участка соответствует сведениям ЕГРН.
34	:159	59:28:0360307:159	Пермский край, Ординский район, с. Орда, ул. Тракторная, в 4 м. СВ дома № 33	Для ведения личного подсобного хозяйства	204	204	Уточнение местоположения границ и площади земельного участка. В результате уточнения площадь земельного участка соответствует сведениям ЕГРН.

№ п/п	Условный номер участка	Кадастровый номер земельного участка	Местоположение	Виды разрешенного использования	Площадь по ЕГРН, кв.м	Площадь по ПМТ, кв.м	Проектные решения для ПМТ
35	:ЗУ4		Российская Федерация, Пермский край, Ординский м.о., с. Орда, ул. Тракторная	Для ведения личного подсобного хозяйства (приусадебный земельный участок) (код 2.2.)	606	717	Образование земельного участка площадью 717 кв.м путем перераспределения 59:28:0360307:44 и земель, находящихся в государственной или муниципальной собственности, площадью 111 кв.м. Доступ к земельному участку осуществляется через земли общего пользования.
36	:42	59:28:0360307:42	край Пермский, р-н Ординский, с. Орда, ул. Тракторная, дом 37, квартира 1	Для ведения личного подсобного хозяйства	1199	1199	Исправление реестровой ошибки в местоположении границ земельного участка. В результате исправления реестровой ошибки площадь земельного участка соответствует сведениям ЕГРН.
37	:41	59:28:0360307:41	край Пермский, р-н Ординский, с. Орда, ул. Тракторная, дом 37, квартира 2	Для ведения личного подсобного хозяйства	1406	1386	Исправление реестровой ошибки в местоположении границ земельного участка. В результате исправления реестровой ошибки площадь земельного участка уменьшается на 20 кв.м. (в пределах 10%).
38	:40	59:28:0360307:40	край Пермский, р-н Ординский, с. Орда, ул. Тракторная, дом 39, квартира 1	Для ведения личного подсобного хозяйства	815	815	Исправление реестровой ошибки в местоположении границ земельного участка. В результате исправления реестровой ошибки площадь земельного участка соответствует сведениям ЕГРН.

№ п/п	Условный номер участка	Кадастровый номер земельного участка	Местоположение	Виды разрешенного использования	Площадь по ЕГРН, кв.м	Площадь по ПМТ, кв.м	Проектные решения для ПМТ
39	:39	59:28:0360307:39	край Пермский, р-н Ординский, с. Орда, ул. Тракторная, дом 39, квартира 2	Для ведения личного подсобного хозяйства	859	859	Исправление реестровой ошибки в местоположении границ земельного участка. В результате исправления реестровой ошибки площадь земельного участка соответствует сведениям ЕГРН. В последующем проектом межевания территории предусмотрено образование земельного участка путем перераспределения 59:28:0360307:39 и земель, находящихся в государственной или муниципальной собственности (номер по экспликации 77, условный номер :ЗУ15).
40	:3	59:28:0360307:3	Пермский край, Ординский район, с. Орда, ул. Тракторная, дом 41, квартира 1	Для ведения личного подсобного хозяйства	798 +/-10	798	Исправление реестровой ошибки в местоположении границ земельного участка. В результате исправления реестровой ошибки площадь земельного участка соответствует сведениям ЕГРН.
41	:2	59:28:0360307:2	край Пермский, р-н Ординский, с. Орда, ул. Тракторная, дом 41, Квартира 2	Для ведения личного подсобного хозяйства	535 +/-0	515	Исправление реестровой ошибки в местоположении границ земельного участка. В результате исправления реестровой ошибки площадь земельного участка уменьшается на 20 кв.м. (в пределах 10%).

№ п/п	Условный номер участка	Кадастровый номер земельного участка	Местоположение	Виды разрешенного использования	Площадь по ЕГРН, кв.м	Площадь по ПМТ, кв.м	Проектные решения для ПМТ
42	:1	59:28:0360307:1	край Пермский, р-н Ординский, с. Орда, ул. Тракторная, дом 41, квартира 3	Для ведения личного подсобного хозяйства	1459	1459	Исправление реестровой ошибки в местоположении границ земельного участка. В результате исправления реестровой ошибки площадь земельного участка соответствует сведениям ЕГРН.
43	:57	59:28:0360307:57	Пермский край, р-н Ординский, с Орда, ул Зеленая, в 30 м на север от дома №5 кв.2	Для ведения личного подсобного хозяйства	400	400	Уточнение местоположения границ и площади земельного участка. В результате уточнения площадь земельного участка соответствует сведениям ЕГРН.
44	:38	59:28:0360307:38	край Пермский, р-н Ординский, с. Орда, ул. Зеленая, дом 5, квартира 1	Для ведения личного подсобного хозяйства	900	900	Уточнение местоположения границ и площади земельного участка. В результате уточнения площадь земельного участка соответствует сведениям ЕГРН.
45	:ЗУ5		Российская Федерация, Пермский край, Ординский м.о., с. Орда, ул. 9 Мая	Ведение огородничества (код 13.1)		597	Образование земельного участка из земель, находящихся в государственной и муниципальной собственности, площадью 597 кв.м. Доступ к земельному участку осуществляется через земли общего пользования.
46	:25	59:28:0360307:25	край Пермский, р-н Ординский, с. Орда, ул. 9 Мая, дом 4, квартира 1	Для ведения личного подсобного хозяйства	1000	1000	Исправление реестровой ошибки в местоположении границ земельного участка. В результате исправления реестровой ошибки площадь земельного участка соответствует сведениям ЕГРН.

№ п/п	Условный номер участка	Кадастровый номер земельного участка	Местоположение	Виды разрешенного использования	Площадь по ЕГРН, кв.м	Площадь по ПМТ, кв.м	Проектные решения для ПМТ
47	:26	59:28:0360307:26	край Пермский, р-н Ординский, с. Орда, ул. 9 Мая, дом 4, квартира 2	Для ведения личного подсобного хозяйства	1053	1053	Уточнение местоположения границ и площади земельного участка. В результате уточнения площадь земельного участка соответствует сведениям ЕГРН.
48	:ЗУ6		Российская Федерация, Пермский край, Ординский м.о., с. Орда, ул. 9 Мая	Ведение огородничества (код 13.1)		284	Образование земельного участка из земель, находящихся в государственной и муниципальной собственности, площадью 284 кв.м. Доступ к земельному участку осуществляется через земли общего пользования.
49	:310	59:28:0360307:310	Пермский край, Ординский округ, с. Орда, ул. Зеленая	Коммунальное обслуживание	12 +/-1	12	Исправление реестровой ошибки в местоположении границ земельного участка. В результате исправления реестровой ошибки площадь земельного участка соответствует сведениям ЕГРН.
50	:10	59:28:0360307:10	край Пермский, р-н Ординский, с. Орда, ул. Зеленая, дом 7	Под объекты общего пользования (детсад № 2)	5700 +/-0	5719	Исправление реестровой ошибки в местоположении границ земельного участка. В результате исправления реестровой ошибки площадь земельного участка увеличивается на 19 кв.м. (в пределах 10%).
51	:28	59:28:0360307:28	край Пермский, р-н Ординский, с. Орда, ул. 9 Мая, дом 6, квартира 1	Для ведения личного подсобного хозяйства	1201	1119	Исправление реестровой ошибки в местоположении границ земельного участка. В результате исправления реестровой ошибки площадь земельного участка

№ п/п	Условный номер участка	Кадастровый номер земельного участка	Местоположение	Виды разрешенного использования	Площадь по ЕГРН, кв.м	Площадь по ПМТ, кв.м	Проектные решения для ПМТ
							уменьшается на 82 кв.м. (в пределах 10%).
52	:29	59:28:0360307:29	край Пермский, р-н Ординский, с. Орда, ул. 9 Мая, дом 6, квартира 2	Для ведения личного подсобного хозяйства	1638	1638	Исправление реестровой ошибки в местоположении границ земельного участка. В результате исправления реестровой ошибки площадь земельного участка соответствует сведениям ЕГРН.
53	:34	59:28:0360307:34	край Пермский, р-н Ординский, с. Орда, ул. 9 Мая, дом 8, квартира 1	Для ведения личного подсобного хозяйства	1504	1487	Исправление реестровой ошибки в местоположении границ земельного участка. В результате исправления реестровой ошибки площадь земельного участка уменьшается на 17 кв.м. (в пределах 10%).
54	:31	59:28:0360307:31	Пермский край, Ординский р-н, с Орда, ул 9 Мая, д 8, кв 2	Для подсобного хозяйства	1000	1000	Уточнение местоположения границ и площади земельного участка. В результате уточнения площадь земельного участка соответствует сведениям ЕГРН. В последующем проектом межевания территории предусмотрено образование земельного участка путем перераспределения 59:28:0360307:31 и земель, находящихся в государственной или муниципальной собственности (номер по экспликации 79,

№ п/п	Условный номер участка	Кадастровый номер земельного участка	Местоположение	Виды разрешенного использования	Площадь по ЕГРН, кв.м	Площадь по ПМТ, кв.м	Проектные решения для ПМТ
							условный номер :ЗУ17).
55	:162	59:28:0360307:162	Пермский край, Ординский район, с. Орда, ул. 9 Мая, в 16м. от д. № 8 по направлению на юг	Для ведения личного подсобного хозяйства	1444	1444	Уточнение местоположения границ и площади земельного участка. В результате уточнения площадь земельного участка соответствует сведениям ЕГРН.
56	:35	59:28:0360307:35	край Пермский, р-н Ординский, с. Орда, ул. 9 Мая, дом 10, квартира 1	Для ведения личного подсобного хозяйства	1607	1607	Исправление реестровой ошибки в местоположении границ земельного участка. В результате исправления реестровой ошибки площадь земельного участка соответствует сведениям ЕГРН.
57	:16	59:28:0360307:16	край Пермский, р-н Ординский, с. Орда, ул. 9 Мая, дом 12, квартира 1	Для ведения личного подсобного хозяйства	1100	1070	Уточнение местоположения границ и площади земельного участка. В результате уточнения границ площадь земельного участка уменьшается на 30 кв.м. (в пределах 10%).
58	:ЗУ7		Российская Федерация, Пермский край, Ординский м.о., с. Орда, ул. 9 Мая	Для ведения личного подсобного хозяйства (приусадебный земельный участок) (код 2.2.)	1540 +/-4	1670	Образование земельного участка площадью 1670 кв.м путем перераспределения 59:28:0360307:17 и земель, находящихся в государственной или муниципальной собственности, площадью 130 кв.м. Доступ к земельному участку осуществляется через земли общего пользования.

№ п/п	Условный номер участка	Кадастровый номер земельного участка	Местоположение	Виды разрешенного использования	Площадь по ЕГРН, кв.м	Площадь по ПМТ, кв.м	Проектные решения для ПМТ
59	:311	59:28:0360307:311	Пермский край, Ординский округ, с.Орда, ул. 9 Мая	Коммунальное обслуживание	12 +/-1	12	Исправление реестровой ошибки в местоположении границ земельного участка. В результате исправления реестровой ошибки площадь земельного участка соответствует сведениям ЕГРН.
60	:24	59:28:0360307:24	Пермский край, Ординский р-н, с Орда, ул 9 Мая, 11, 1	Для ведения личного подсобного хозяйства	1713	1713	Исправление реестровой ошибки в местоположении границ земельного участка. В результате исправления реестровой ошибки площадь земельного участка соответствует сведениям ЕГРН.
61	:36	59:28:0360307:36	край Пермский, р-н Ординский, с. Орда, ул. 9 Мая, дом 11, квартира 2	Для ведения личного подсобного хозяйства	1229	1207	Исправление реестровой ошибки в местоположении границ земельного участка. В результате исправления реестровой ошибки площадь земельного участка уменьшается на 22 кв.м. (в пределах 10%).
62	:32	59:28:0360307:32	край Пермский, р-н Ординский, с. Орда, ул. 9 Мая, дом 13, квартира 1	Для ведения личного подсобного хозяйства	1137	1137	Уточнение местоположения границ и площади земельного участка. В результате уточнения площадь земельного участка соответствует сведениям ЕГРН.
63	:33	59:28:0360307:33	край Пермский, р-н Ординский, с. Орда, ул. 9 Мая, дом 13, квартира 2	Для ведения личного подсобного хозяйства	1586	1586	Уточнение местоположения границ и площади земельного участка. В результате уточнения площадь земельного участка соответствует сведениям ЕГРН.



№ п/п	Условный номер участка	Кадастровый номер земельного участка	Местоположение	Виды разрешенного использования	Площадь по ЕГРН, кв.м	Площадь по ПМТ, кв.м	Проектные решения для ПМТ
64	:49	59:28:0360307:49	край Пермский, р-н Ординский, с. Орда, ул. Коммунистическая, дом 9, квартира 1	Для ведения личного подсобного хозяйства	1629	1541	Исправление реестровой ошибки в местоположении границ земельного участка. В результате исправления реестровой ошибки площадь земельного участка уменьшается на 88 кв.м. (в пределах 10%).
65	:46	59:28:0360307:46	край Пермский, р-н Ординский, с. Орда, ул. Коммунистическая, дом 9, квартира 2	Для ведения личного подсобного хозяйства	1904	1904	Исправление реестровой ошибки в местоположении границ земельного участка. В результате исправления реестровой ошибки площадь земельного участка соответствует сведениям ЕГРН.
66	:ЗУ8		Российская Федерация, Пермский край, Ординский м.о., с. Орда, ул. Коммунистическая	Ведение огородничества (код 13.1)		254	Образование земельного участка из земель, находящихся в государственной и муниципальной собственности, площадью 254 кв.м. Доступ к земельному участку осуществляется через земли общего пользования.
67	:163	59:28:0360307:163	Пермский край, р-н Ординский, с. Орда, ул. Коммунистическая, в 30м. от д. № 11 по направлению на СВ	Для ведения личного подсобного хозяйства	268	268	Уточнение местоположения границ и площади земельного участка. В результате уточнения площадь земельного участка соответствует сведениям ЕГРН.
68	:50	59:28:0360307:50	Пермский край, Ординский р-н, с Орда, ул Коммунистическая, 11, 1	Для ведения личного подсобного хозяйства	800	800	Уточнение местоположения границ и площади земельного участка. В результате уточнения площадь земельного участка соответствует сведениям ЕГРН.

№ п/п	Условный номер участка	Кадастровый номер земельного участка	Местоположение	Виды разрешенного использования	Площадь по ЕГРН, кв.м	Площадь по ПМТ, кв.м	Проектные решения для ПМТ
69	:7	59:28:0360307:7	Пермский край, Ординский район, с. Орда, ул. Коммунистическая, дом 11, квартира 2	Для ведения личного подсобного хозяйства	1878	1878	Исправление реестровой ошибки в местоположении границ земельного участка. В результате исправления реестровой ошибки площадь земельного участка соответствует сведениям ЕГРН.
70	:ЗУ9		Российская Федерация, Пермский край, Ординский м.о., с. Орда, ул. Тракторная	Магазины (код 4.4)		1302	Образование земельного участка из земель, находящихся в государственной и муниципальной собственности, площадью 1302 кв.м. Доступ к земельному участку осуществляется через земли общего пользования.
72	:ЗУ10		Российская Федерация, Пермский край, м.о. Ординский, с. Орда, ул. Тракторная	Улично-дорожная сеть (код 12.0.1)		4484	Образование земельного участка из земель, находящихся в государственной и муниципальной собственности, площадью 4484 кв.м.
73	:ЗУ11		Российская Федерация, Пермский край, м.о. Ординский, с. Орда, ул. 9 Мая	Улично-дорожная сеть (код 12.0.1)		3471	Образование земельного участка из земель, находящихся в государственной и муниципальной собственности, площадью 3471 кв.м.
74	:ЗУ12		Российская Федерация, Пермский край, м.о. Ординский, с. Орда, ул. Зеленая	Улично-дорожная сеть (код 12.0.1)		5560	Образование земельного участка из земель, находящихся в государственной и муниципальной собственности, площадью 5560 кв.м.
<b>II этап</b>							

№ п/п	Условный номер участка	Кадастровый номер земельного участка	Местоположение	Виды разрешенного использования	Площадь по ЕГРН, кв.м	Площадь по ПМТ, кв.м	Проектные решения для ПМТ
76	:ЗУ14		Российская Федерация, Пермский край, Ординский м.о., с. Орда, ул. 9 Мая	Для ведения личного подсобного хозяйства	893	964	Образование земельного участка площадью 964 кв.м путем перераспределения 59:28:0360307:55 и земель, находящихся в государственной или муниципальной собственности, площадью 71 кв.м. Доступ к земельному участку осуществляется через образуемый земельный участок :ЗУ11 с видом разрешенного использования "Улично-дорожная сеть (код 12.0.1)".
77	:ЗУ15		Российская Федерация, Пермский край, Ординский м.о., с. Орда, ул. Тракторная	Для ведения личного подсобного хозяйства	859	984	Образование земельного участка площадью 984 кв.м путем перераспределения 59:28:0360307:39 и земель, находящихся в государственной или муниципальной собственности, площадью 125 кв.м. Доступ к земельному участку осуществляется через земли общего пользования. Образование земельного участка возможно при условии внесения изменений в границы территориальных зон Ж-1 и П-1.

№ п/п	Условный номер участка	Кадастровый номер земельного участка	Местоположение	Виды разрешенного использования	Площадь по ЕГРН, кв.м	Площадь по ПМТ, кв.м	Проектные решения для ПМТ
78	:ЗУ16		Российская Федерация, Пермский край, Ординский м.о., с. Орда, ул. Тракторная	Для ведения личного подсобного хозяйства	20	34	Образование земельного участка площадью 34 кв.м путем перераспределения 59:28:0360307:157 и земель, находящихся в государственной или муниципальной собственности, площадью 14 кв.м. Доступ к земельному участку осуществляется через образуемый земельный участок :ЗУ10 с видом разрешенного использования "Улично-дорожная сеть (код 12.0.1)".
79	:ЗУ17		Российская Федерация, Пермский край, Ординский муниципальный округ, с. Орда, ул. 9 Мая	Для ведения личного подсобного хозяйства (приусадебный земельный участок) (код 2.2.)	1000	1061	Образование земельного участка площадью 1061 кв.м путем перераспределения 59:28:0360307:31 и земель, находящихся в государственной или муниципальной собственности, площадью 61 кв.м. Доступ к земельному участку осуществляется через земли общего пользования.
80	:ЗУ18		Российская Федерация, Пермский край, Ординский муниципальный округ, с. Орда, ул. 9 Мая	Для ведения личного подсобного хозяйства	1713	1784	Образование земельного участка площадью 1784 кв.м путем перераспределения 59:28:0360307:24 и земель, находящихся в государственной или муниципальной собственности, площадью 71 кв.м. Доступ к земельному участку осуществляется через земли общего пользования.

Таблица 2

## Перечень земельных участков, не идентифицированных на местности

№	Кадастровый номер земельного участка	Адрес земельного участка	Вид права на земельный участок	Вид разрешенного использования	Площадь по документу (кв.м.)	Примечание
1	59:28:0360307:12	Пермский край, Ординский р-н, с Орда, ул Тракторная, в 50м ЮВ автобусной остановки	Муниципальная собственность - Администрация Ординского сельского поселения; Аренда - Игошев Сергей Валентинович.	Для иных целей (магазин)	50	Местоположение границ ранее учтенного земельного участка не установлено в соответствии с требованиями действующего земельного законодательства. На местности не идентифицирован.
2	59:28:0360307:13	Пермский край, Ординский р-н, с Орда, ул Зеленая	Аренда - Кобелев Александр Валентинович	мелкая розничная торговля	650	Местоположение границ ранее учтенного земельного участка не установлено в соответствии с требованиями действующего земельного законодательства. На местности не идентифицирован.
3	59:28:0360307:14	край Пермский, р-н Ординский, с. Орда, ул. Коммунистическая, у лога	Аренда - Игошева Татьяна Евгеньевна	торговый киоск	20	Местоположение границ ранее учтенного земельного участка не установлено в соответствии с требованиями действующего земельного законодательства. На местности не идентифицирован.
4	59:28:0360307:15	Пермский край, Ординский р-н, с Орда, ул Тракторная, д 29а	Аренда - Бердников Константин Леонидович	Для иных целей (торговый киоск)	30	Местоположение границ ранее учтенного земельного участка не установлено в соответствии с требованиями действующего земельного законодательства. На местности не идентифицирован. В ЕГРН есть связь с объектом капитального строительства с кадастровым номером 59:28:0360307:77 - магазин-вагон.
5	59:28:0360307:20	Пермский край, Ординский р-н, с Орда, ул Тракторная, д 33 а	Собственность - Муниципальное	Для иных целей (склад)	431	Местоположение границ ранее учтенного земельного участка не установлено в

№	Кадастровый номер земельного участка	Адрес земельного участка	Вид права на земельный участок	Вид разрешенного использования	Площадь по документу (кв.м.)	Примечание
			образование Ординский муниципальный округ Пермского края			соответствии с требованиями действующего земельного законодательства. На местности не идентифицирован.
6	59:28:0360307:21	Пермский край, Ординский р-н, с Орда, ул Зеленая, 10м от дома №2	Аренда - Кобелев Александр Валентинович	Для иных целей (торговля)	63	Местоположение границ ранее учтенного земельного участка не установлено в соответствии с требованиями действующего земельного законодательства. На местности не идентифицирован.
7	59:28:0360307:22	край Пермский, р-н Ординский, с. Орда, ул. Коммунистическая, КТП 225 "городок"	Аренда - Открытое акционерное общество энергетики и электрификации "ПЕРМЭНЕРГО"	Под объекты энергетики (КТП 225)	25	Местоположение границ ранее учтенного земельного участка не установлено в соответствии с требованиями действующего земельного законодательства. На местности не идентифицирован.

**2. СВЕДЕНИЯ О ГРАНИЦАХ ТЕРРИТОРИИ, В ОТНОШЕНИИ КОТОРОЙ УТВЕРЖДЕН ПРОЕКТ МЕЖЕВАНИЯ, СОДЕРЖАЩИЕ ПЕРЕЧЕНЬ КООРДИНАТ ХАРАКТЕРНЫХ ТОЧЕК ЭТИХ ГРАНИЦ В СИСТЕМЕ КООРДИНАТ, ИСПОЛЬЗУЕМОЙ ДЛЯ ВЕДЕНИЯ ЕДИНОГО ГОСУДАРСТВЕННОГО РЕЕСТРА НЕДВИЖИМОСТИ**

Таблица 3

Перечень координат характерных точек границы территории, в отношении которой утвержден проект межевания

№ точки	Координаты, м	
	X	Y
1	426233.46	2271426.63
2	426239.84	2271427.77
3	426253.07	2271428.69
4	426265.84	2271430.28
5	426280.20	2271431.88
6	426291.60	2271433.48
7	426298.22	2271434.39
8	426313.04	2271437.35
9	426326.03	2271440.54
10	426337.21	2271443.74
11	426346.78	2271446.24
12	426368.45	2271451.72
13	426389.65	2271455.82
14	426411.54	2271460.61
15	426473.57	2271477.94
16	426491.35	2271482.27
17	426501.61	2271484.79
18	426542.60	2271491.35
19	426588.98	2271502.14
20	426580.64	2271505.89
21	426578.26	2271515.04
22	426579.43	2271524.87
23	426578.07	2271531.25
24	426575.92	2271537.71
25	426572.56	2271543.54
26	426565.96	2271552.46
27	426553.78	2271567.98
28	426535.75	2271588.03
29	426514.63	2271614.55
30	426449.76	2271715.62
31	426358.18	2271859.73
32	426333.46	2271854.39
33	426314.76	2271864.53

№ точки	Координаты, м	
	X	Y
34	426305.74	2271869.04
35	426293.12	2271869.04
36	426278.24	2271865.43
37	426264.49	2271865.88
38	426253.45	2271865.21
39	426241.50	2271867.01
40	426232.48	2271871.07
41	426223.02	2271876.25
42	426215.58	2271880.31
43	426209.27	2271882.79
44	426204.31	2271881.21
45	426194.62	2271875.35
46	426186.73	2271874.22
47	426171.63	2271875.13
48	426163.29	2271877.60
49	426153.14	2271863.18
50	426155.62	2271857.54
51	426165.31	2271850.11
52	426170.05	2271846.05
53	426181.09	2271837.03
54	426190.11	2271823.06
55	426195.52	2271809.08
56	426198.00	2271799.84
57	426199.57	2271786.54
58	426201.15	2271770.09
59	426202.96	2271743.94
60	426204.76	2271714.41
61	426204.91	2271703.60
62	426204.98	2271688.04
63	426206.56	2271654.68
64	426214.00	2271593.37
65	426216.71	2271565.65
66	426220.54	2271536.12

№ точки	Координаты, м	
	X	Y
67	426225.50	2271487.66
68	426229.55	2271453.40

№ точки	Координаты, м	
	X	Y
1	426233.46	2271426.63

### 3. КАТАЛОГ КООРДИНАТ УТОЧНЯЕМЫХ, ИЗМЕНЯЕМЫХ И ОБРАЗУЕМЫХ ЗЕМЕЛЬНЫХ УЧАСТКОВ

Таблица 4

Перечень координат границ уточняемых, изменяемых и образуемых земельных участков

Номер участка на чертеже	Условный номер земельного участка	№ точки	Координаты. м	
			X	Y
1	:51	1	426573.90	2271521.44
		2	426568.85	2271538.63
		3	426550.13	2271550.24
		4	426522.66	2271576.79
		5	426508.24	2271597.08
		6	426495.12	2271592.04
		7	426489.18	2271589.75
		8	426457.49	2271577.56
		9	426470.39	2271546.06
		10	426481.83	2271515.26
		11	426488.80	2271496.48
		1	426573.90	2271521.44
2	:56	1	426508.24	2271597.08
		2	426501.50	2271612.45
		3	426488.61	2271606.18
		4	426495.12	2271592.04
		1	426508.24	2271597.08
3	:23	1	426464.33	2271488.00
		2	426475.11	2271491.33
		3	426472.03	2271501.76
		4	426476.42	2271502.72
		5	426478.59	2271497.09
		6	426481.06	2271498.01
		7	426479.05	2271503.69
		8	426480.68	2271504.26
		9	426469.30	2271537.22
4	:6	10	426454.20	2271574.88
		11	426453.74	2271576.04
		12	426434.19	2271568.18
		13	426434.77	2271566.75
		14	426449.44	2271530.17
		15	426455.32	2271531.96
		16	426459.53	2271516.10
		17	426463.42	2271502.67
		18	426464.35	2271499.37
		19	426465.27	2271496.15
		20	426462.15	2271495.27
		21	426463.06	2271491.99
		1	426464.33	2271488.00
		1	426452.51	2271489.72
		2	426458.91	2271492.12
		3	426459.33	2271490.78
		4	426460.59	2271486.77
		5	426464.33	2271488.00
		6	426463.06	2271491.99
		7	426462.15	2271495.27
		8	426465.27	2271496.15
9	426464.35	2271499.37		
10	426463.42	2271502.67		
11	426459.53	2271516.10		
12	426455.32	2271531.96		
13	426449.44	2271530.17		



Номер участка на чертеже	Условный номер земельного участка	№ точки	Координаты. м	
			X	Y
5	:3У13	14	426434.77	2271566.75
		15	426434.19	2271568.18
		16	426424.11	2271564.10
		17	426439.78	2271527.56
		18	426446.39	2271510.63
		1	426452.51	2271489.72
		1	426438.80	2271480.80
		2	426437.93	2271484.34
		3	426435.75	2271493.22
		4	426428.51	2271510.04
		5	426423.71	2271521.11
		6	426408.58	2271555.80
		7	426407.57	2271557.87
		8	426403.01	2271556.15
		9	426397.29	2271554.03
		10	426398.67	2271550.94
		11	426397.09	2271550.25
		12	426394.09	2271544.69
		13	426395.48	2271538.47
		14	426396.87	2271538.91
		15	426401.74	2271525.21
		16	426402.48	2271519.72
		17	426408.16	2271503.56
		18	426409.27	2271500.43
		19	426412.26	2271496.98
		20	426413.73	2271496.29
		21	426418.86	2271479.99
		22	426421.77	2271480.60
		23	426422.07	2271479.21
		24	426431.17	2271481.15
		25	426431.84	2271479.13
		1	426438.80	2271480.80
26	426435.36	2271482.60		
27	426434.40	2271482.35		
28	426434.14	2271483.33		
29	426435.11	2271483.58		
26	426435.36	2271482.60		

Номер участка на чертеже	Условный номер земельного участка	№ точки	Координаты. м			
			X	Y		
6	:4					
		30	426430.50	2271481.30		
		31	426429.54	2271481.05		
		32	426429.28	2271482.03		
		33	426430.25	2271482.28		
		30	426430.50	2271481.30		
		34	426426.66	2271480.76		
		35	426425.70	2271480.51		
		36	426425.44	2271481.49		
		37	426426.41	2271481.74		
		34	426426.66	2271480.76		
		1	426411.77	2271476.98		
		2	426411.59	2271477.67		
		3	426411.51	2271477.96		
		4	426412.48	2271478.21		
		5	426412.55	2271477.92		
		6	426412.73	2271477.23		
		7	426417.11	2271478.40		
		8	426415.06	2271486.88		
		9	426412.80	2271496.02		
		10	426406.53	2271494.38		
		11	426407.58	2271490.32		
		12	426404.92	2271489.65		
		13	426405.47	2271487.68		
		14	426401.79	2271486.71		
		15	426404.76	2271475.17		
		1	426411.77	2271476.98		
		7	:3У1	1	426417.11	2271478.40
				2	426418.60	2271478.68
				3	426418.34	2271479.66
				4	426418.86	2271479.99
				5	426413.73	2271496.29
6	426412.26			2271496.98		
7	426409.27			2271500.43		
8	426408.16			2271503.56		
9	426389.19			2271498.77		
10	426389.73			2271496.64		

Номер участка на чертеже	Условный номер земельного участка	№ точки	Координаты. м	
			X	Y
		11	426398.64	2271498.92
		12	426401.79	2271486.71
		13	426405.47	2271487.68
		14	426404.92	2271489.65
		15	426407.58	2271490.32
		16	426406.53	2271494.38
		17	426412.80	2271496.02
		18	426415.06	2271486.88
		1	426417.11	2271478.40
		8	:19	1
		2	426401.74	2271525.21
		3	426396.87	2271538.91
		4	426395.48	2271538.47
		5	426385.98	2271535.75
		6	426379.03	2271534.71
		7	426376.66	2271534.12
		8	426379.10	2271524.14
		9	426379.96	2271519.68
		10	426385.27	2271497.78
		11	426389.19	2271498.77
		12	426408.16	2271503.56
		1	426402.48	2271519.72
9	:30	1	426376.66	2271534.12
		2	426379.03	2271534.71
		3	426385.98	2271535.75
		4	426395.48	2271538.47
		5	426394.09	2271544.69
		6	426397.09	2271550.25
		7	426398.67	2271550.94
		8	426397.29	2271554.03
		9	426389.37	2271577.42
		10	426387.99	2271581.54
		11	426365.26	2271573.73
		12	426369.10	2271561.56
		13	426372.53	2271549.03
		14	426374.22	2271544.12
		1	426376.66	2271534.12
10	:8	1	426489.18	2271589.75

Номер участка на чертеже	Условный номер земельного участка	№ точки	Координаты. м	
			X	Y
		2	426480.59	2271611.23
		3	426456.66	2271601.46
		4	426449.60	2271616.80
		5	426437.09	2271611.16
		6	426431.10	2271624.53
		7	426429.02	2271629.66
		8	426425.97	2271628.06
		9	426395.34	2271612.60
		10	426391.84	2271610.98
		11	426380.58	2271604.38
		12	426380.95	2271600.90
		13	426385.14	2271590.06
		14	426389.37	2271577.42
		15	426397.29	2271554.03
		16	426403.01	2271556.15
		17	426407.57	2271557.87
		18	426424.11	2271564.10
		19	426434.19	2271568.18
		20	426453.74	2271576.04
		21	426457.49	2271577.56
		1	426489.18	2271589.75
11	:9	1	426449.60	2271616.80
		2	426443.53	2271630.09
		3	426443.17	2271629.93
		4	426431.74	2271624.82
		5	426431.10	2271624.53
		6	426437.09	2271611.16
		1	426449.60	2271616.80
13	:3У2	1	426425.97	2271628.06
		2	426414.70	2271654.63
		3	426405.06	2271650.12
		4	426403.40	2271649.35
		5	426385.42	2271641.08
		6	426388.44	2271632.42
		7	426395.34	2271612.60
		1	426425.97	2271628.06
14	:48	1	426380.58	2271604.38
		2	426391.84	2271610.98

Номер участка на чертеже	Условный номер земельного участка	№ точки	Координаты. м	
			X	Y
		3	426395.34	2271612.60
		4	426388.44	2271632.42
		5	426357.90	2271619.98
		6	426364.52	2271600.78
		1	426380.58	2271604.38
		8	426375.88	2271627.07
		9	426371.40	2271620.92
		10	426377.53	2271616.45
		11	426382.01	2271622.60
		8	426375.88	2271627.07
15	:158	1	426411.88	2271654.56
		2	426420.19	2271662.23
		3	426416.95	2271665.44
		4	426408.89	2271657.44
		1	426411.88	2271654.56
16	:184	1	426382.87	2271639.67
		2	426385.42	2271641.08
		3	426403.40	2271649.35
		4	426405.06	2271650.12
		5	426401.86	2271658.56
		6	426378.97	2271648.33
		1	426382.87	2271639.67
17	:183	1	426404.43	2271660.89
		2	426405.00	2271660.21
		3	426412.71	2271667.80
		4	426406.72	2271673.90
		5	426399.51	2271666.56
		1	426404.43	2271660.89
18	:63	1	426401.20	2271679.62
		2	426394.48	2271673.24
		3	426397.46	2271670.05
		4	426396.91	2271669.54
		5	426399.51	2271666.56
		6	426406.72	2271673.90
		1	426401.20	2271679.62
19	:62	1	426401.86	2271658.56
		2	426404.43	2271660.89

Номер участка на чертеже	Условный номер земельного участка	№ точки	Координаты. м	
			X	Y
		3	426399.51	2271666.56
		4	426396.91	2271669.54
		5	426394.54	2271667.40
		6	426389.67	2271664.16
		7	426369.73	2271653.26
		8	426371.27	2271650.22
		9	426372.93	2271646.94
		10	426378.97	2271648.33
		1	426401.86	2271658.56
20	:53	1	426399.51	2271681.35
		2	426401.20	2271679.62
		3	426394.48	2271673.24
		4	426397.46	2271670.05
		5	426396.91	2271669.54
		6	426394.54	2271667.40
		7	426389.67	2271664.16
		8	426387.52	2271667.19
		9	426386.49	2271670.38
		10	426389.81	2271672.82
		11	426391.02	2271673.99
		1	426399.51	2271681.35
		12	426432.25	2271720.12
		13	426437.35	2271713.04
		14	426423.66	2271701.72
		15	426417.59	2271707.21
		12	426432.25	2271720.12
21	:60	1	426399.51	2271681.35
		2	426396.07	2271684.87
		3	426388.47	2271678.37
		4	426389.96	2271676.48
		5	426387.17	2271674.25
		6	426384.94	2271677.04
		7	426387.05	2271678.79
		8	426385.21	2271681.00
		9	426382.31	2271678.69
		10	426382.88	2271677.87
		11	426379.79	2271675.71

Номер участка на чертеже	Условный номер земельного участка	№ точки	Координаты. м			
			X	Y		
		12	426378.23	2271675.73		
		13	426376.68	2271674.88		
		14	426369.27	2271670.77		
		15	426369.98	2271667.90		
		16	426372.26	2271668.79		
		17	426373.58	2271665.46		
		18	426370.26	2271664.15		
		19	426369.09	2271667.00		
		20	426366.41	2271666.37		
		21	426354.19	2271661.45		
		22	426341.13	2271656.96		
		23	426347.98	2271640.50		
		24	426371.27	2271650.22		
		25	426369.73	2271653.26		
		26	426389.67	2271664.16		
		27	426387.52	2271667.19		
		28	426386.49	2271670.38		
		29	426389.81	2271672.82		
		30	426391.02	2271673.99		
		1	426399.51	2271681.35		
		22	:61	1	426375.26	2271676.83
				2	426376.68	2271674.88
				3	426378.23	2271675.73
				4	426379.79	2271675.71
				5	426382.88	2271677.87
				6	426382.31	2271678.69
				7	426385.21	2271681.00
				8	426387.05	2271678.79
				9	426387.71	2271679.33
				10	426388.47	2271678.37
		11	426396.07	2271684.87		
		12	426394.45	2271686.54		
		13	426395.04	2271687.07		
		14	426392.89	2271689.25		
		15	426390.13	2271686.84		
		16	426385.90	2271683.17		
		17	426383.36	2271685.77		
		18	426379.79	2271681.56		

Номер участка на чертеже	Условный номер земельного участка	№ точки	Координаты. м			
			X	Y		
		19	426378.79	2271680.65		
		1	426375.26	2271676.83		
		23	:157	1	426390.13	2271686.84
				2	426387.63	2271689.48
				3	426383.36	2271685.77
		4	426385.90	2271683.17		
		1	426390.13	2271686.84		
		24	:195	1	426390.34	2271691.85
				2	426387.42	2271694.85
				3	426386.68	2271694.19
				4	426384.14	2271696.48
				5	426378.54	2271691.13
				6	426376.45	2271689.25
				7	426370.27	2271697.12
				8	426367.35	2271694.58
				9	426366.80	2271690.10
				10	426364.15	2271689.00
				11	426368.16	2271676.83
				12	426368.91	2271673.91
				13	426368.49	2271673.80
				14	426369.27	2271670.77
				15	426376.68	2271674.88
				16	426375.26	2271676.83
				17	426378.79	2271680.65
		18	426379.79	2271681.56		
		19	426383.36	2271685.77		
		20	426387.63	2271689.48		
		1	426390.34	2271691.85		
25	:77	1	426376.45	2271689.25		
		2	426378.54	2271691.13		
		3	426384.14	2271696.48		
		4	426376.83	2271702.84		
		5	426370.27	2271697.12		
		1	426376.45	2271689.25		
26	:58	1	426370.27	2271697.12		
		2	426376.83	2271702.84		
		3	426370.75	2271709.67		
		4	426366.34	2271710.78		

Номер участка на чертеже	Условный номер земельного участка	№ точки	Координаты. м	
			X	Y
		5	426362.04	2271708.31
		6	426358.77	2271705.27
		7	426359.67	2271702.94
		8	426363.12	2271698.64
		9	426364.59	2271696.81
		10	426367.35	2271694.58
		1	426370.27	2271697.12
27	:192	1	426382.87	2271639.67
		2	426378.97	2271648.33
		3	426372.93	2271646.94
		4	426371.27	2271650.22
		5	426347.98	2271640.50
		6	426346.39	2271639.85
		7	426350.57	2271626.13
28	:54	1	426382.87	2271639.67
		1	426338.33	2271656.02
		2	426354.19	2271661.45
		3	426366.41	2271666.37
		4	426369.09	2271667.00
		5	426370.09	2271667.25
		6	426369.98	2271667.90
		7	426369.27	2271670.77
		8	426368.49	2271673.80
		9	426368.91	2271673.91
		10	426368.16	2271676.83
		11	426364.15	2271689.00
		12	426360.90	2271687.66
		13	426361.24	2271686.81
		14	426351.04	2271683.75
		15	426343.66	2271681.21
		16	426332.16	2271677.06
		17	426335.22	2271666.77
18	426336.70	2271661.69		
29	:55	1	426338.33	2271656.02
		1	426366.80	2271690.10
		2	426363.12	2271698.64
		3	426361.18	2271697.95
		4	426352.58	2271715.12

Номер участка на чертеже	Условный номер земельного участка	№ точки	Координаты. м			
			X	Y		
		5	426332.96	2271705.21		
		6	426325.82	2271699.71		
		7	426332.16	2271677.06		
		8	426343.66	2271681.21		
		9	426351.04	2271683.75		
		10	426361.24	2271686.81		
		11	426360.90	2271687.66		
		12	426364.15	2271689.00		
		1	426366.80	2271690.10		
		30	:64	1	426430.54	2271678.83
				2	426428.23	2271680.72
				3	426424.75	2271676.62
4	426426.83			2271674.79		
1	426430.54			2271678.83		
1	426430.54			2271678.83		
31	:59	1	426424.36	2271677.23		
		2	426430.22	2271684.25		
		3	426427.18	2271686.87		
		4	426421.37	2271679.87		
		1	426424.36	2271677.23		
32	:3У3	1	426418.99	2271677.01		
		2	426417.76	2271678.06		
		3	426403.08	2271692.84		
		4	426400.01	2271695.88		
		5	426390.54	2271703.10		
		6	426397.41	2271709.68		
		7	426405.44	2271716.92		
		8	426408.12	2271714.17		
		9	426409.02	2271715.02		
		10	426409.18	2271714.86		
		11	426408.47	2271714.15		
		12	426409.18	2271713.44		
		13	426409.89	2271714.15		
		14	426416.40	2271708.29		
		15	426417.59	2271707.21		
		16	426423.66	2271701.72		
		17	426425.81	2271699.75		
		18	426431.49	2271691.81		
		19	426427.18	2271686.87		

Номер участка на чертеже	Условный номер земельного участка	№ точки	Координаты. м			
			X	Y		
		20	426421.37	2271679.87		
		1	426418.99	2271677.01		
		21	426411.30	2271712.42		
		22	426410.59	2271711.71		
		23	426411.81	2271710.36		
		24	426412.52	2271711.07		
		21	426411.30	2271712.42		
		33	:47	1	426441.10	2271680.96
				2	426456.72	2271695.08
		3	426449.09	2271705.61		
		4	426444.25	2271701.20		
		5	426432.41	2271690.54		
		1	426441.10	2271680.96		
34	:159	1	426430.78	2271721.87		
		2	426424.33	2271729.56		
		3	426409.02	2271715.02		
		4	426409.18	2271714.86		
		5	426409.89	2271714.15		
		6	426416.40	2271708.29		
		1	426430.78	2271721.87		
		7	426420.32	2271721.23		
		8	426420.02	2271721.05		
		9	426420.20	2271720.76		
		10	426420.50	2271720.94		
		7	426420.32	2271721.23		
		35	:3У4	1	426384.82	2271704.83
2	426390.57			2271710.06		
3	426394.12			2271712.81		
4	426397.41			2271709.68		
5	426405.44			2271716.92		
6	426408.12			2271714.17		
7	426409.02			2271715.02		
8	426424.33			2271729.56		
9	426418.51			2271738.46		
10	426413.45			2271743.25		
11	426400.83			2271732.25		

Номер участка на чертеже	Условный номер земельного участка	№ точки	Координаты. м			
			X	Y		
		12	426396.15	2271728.16		
		13	426389.69	2271722.28		
		14	426384.33	2271717.35		
		15	426380.42	2271714.00		
		16	426377.17	2271717.80		
		17	426374.89	2271715.84		
		1	426384.82	2271704.83		
		36	:42	1	426322.64	2271730.75
				2	426327.30	2271711.53
				3	426330.55	2271711.22
				4	426351.99	2271728.08
				5	426348.61	2271732.23
				6	426350.02	2271733.55
				7	426348.92	2271734.86
				8	426356.77	2271740.03
				9	426358.61	2271737.79
				10	426363.29	2271742.42
11	426368.55			2271746.95		
12	426375.94			2271753.14		
13	426382.27			2271758.01		
14	426372.26			2271770.17		
15	426366.36			2271765.05		
16	426360.62			2271760.69		
17	426353.18			2271754.88		
18	426343.99			2271748.77		
19	426328.19			2271736.13		
20	426323.97			2271735.05		
		1	426322.64	2271730.75		
37	:41	1	426341.29	2271776.87		
		2	426326.93	2271765.54		
		3	426315.31	2271756.86		
		4	426323.46	2271734.92		
		5	426323.97	2271735.05		
		6	426328.19	2271736.13		
		7	426343.99	2271748.77		
		8	426353.18	2271754.88		
		9	426360.62	2271760.69		
		10	426366.36	2271765.05		

Номер участка на чертеже	Условный номер земельного участка	№ точки	Координаты. м	
			X	Y
38	:40	11	426372.26	2271770.17
		12	426356.95	2271789.92
		1	426341.29	2271776.87
		1	426340.41	2271796.88
		2	426330.84	2271788.68
		3	426331.08	2271788.41
		4	426325.71	2271783.78
		5	426321.21	2271780.21
		6	426320.93	2271780.63
		7	426315.65	2271777.06
		8	426306.96	2271770.43
		9	426315.31	2271756.86
		10	426326.93	2271765.54
39	:39	11	426341.29	2271776.87
		12	426356.95	2271789.92
		13	426346.43	2271802.02
		1	426340.41	2271796.88
		1	426306.46	2271793.62
		2	426303.30	2271789.41
		3	426301.68	2271784.93
		4	426301.59	2271779.98
		5	426306.96	2271770.43
		6	426315.65	2271777.06
		7	426320.93	2271780.63
		8	426321.21	2271780.21
		9	426325.71	2271783.78
10	426331.08	2271788.41		
11	426330.84	2271788.68		
12	426340.41	2271796.88		
13	426346.43	2271802.02		
14	426337.40	2271809.94		
15	426333.87	2271807.58		
16	426331.27	2271810.35		
17	426328.78	2271812.42		
40	:3	1	426306.46	2271793.62
		1	426312.63	2271808.44
		2	426324.55	2271816.17
		3	426326.44	2271821.48

Номер участка на чертеже	Условный номер земельного участка	№ точки	Координаты. м			
			X	Y		
		4	426319.08	2271834.04		
		5	426315.51	2271831.96		
		6	426310.65	2271828.85		
		7	426312.60	2271825.48		
		8	426307.66	2271822.62		
		9	426307.17	2271823.30		
		10	426297.63	2271819.35		
		11	426293.80	2271817.14		
		12	426292.99	2271816.62		
		13	426294.09	2271814.78		
		14	426275.97	2271805.09		
		15	426283.37	2271791.92		
		16	426297.22	2271801.25		
		1	426312.63	2271808.44		
		41	:2	1	426264.62	2271812.74
				2	426272.94	2271803.40
3	426275.97			2271805.09		
4	426294.09			2271814.78		
5	426292.99			2271816.62		
6	426293.80			2271817.14		
7	426297.63			2271819.35		
8	426307.17			2271823.30		
9	426307.66			2271822.62		
10	426312.60			2271825.48		
11	426310.65			2271828.85		
12	426308.69			2271832.23		
13	426303.71			2271829.29		
14	426301.44			2271833.15		
15	426296.45			2271830.03		
16	426292.24			2271827.76		
17	426270.07	2271815.67				
42	:1	1	426264.62	2271812.74		
		1	426264.62	2271812.74		
		2	426270.07	2271815.67		
		3	426292.24	2271827.76		
		4	426296.45	2271830.03		
		5	426301.44	2271833.15		
		6	426303.71	2271829.29		

Номер участка на чертеже	Условный номер земельного участка	№ точки	Координаты. м	
			X	Y
		7	426308.69	2271832.23
		8	426310.65	2271828.85
		9	426315.51	2271831.96
		10	426319.08	2271834.04
		11	426314.58	2271841.08
		12	426306.25	2271850.66
		13	426298.04	2271853.93
		14	426282.44	2271847.63
		15	426247.69	2271839.80
		1	426264.62	2271812.74
43	:57	1	426375.00	2271467.50
		2	426368.83	2271487.42
		3	426367.94	2271487.14
		4	426367.92	2271486.80
		5	426367.57	2271486.82
		6	426367.59	2271487.16
		7	426350.71	2271481.46
		8	426356.04	2271461.94
1	426375.00	2271467.50		
44	:38	1	426330.67	2271451.62
		2	426337.77	2271453.53
		3	426336.99	2271456.46
		4	426356.04	2271461.94
		5	426350.71	2271481.46
		6	426347.82	2271480.86
		7	426343.20	2271501.05
		8	426332.30	2271498.07
		9	426331.44	2271498.50
		10	426332.63	2271488.84
		11	426334.31	2271481.36
		12	426333.59	2271478.33
		13	426325.88	2271476.09
		14	426321.02	2271474.69
		15	426322.89	2271467.33
		16	426324.28	2271467.59
		17	426325.99	2271461.86
		18	426327.84	2271462.38
1	426330.67	2271451.62		

Номер участка на чертеже	Условный номер земельного участка	№ точки	Координаты. м	
			X	Y
45	:3У5	1	426347.82	2271480.86
		2	426350.71	2271481.46
		3	426367.59	2271487.16
		4	426367.94	2271487.14
		5	426368.83	2271487.42
		6	426377.52	2271490.17
		7	426373.39	2271507.71
		8	426360.02	2271504.42
		9	426343.20	2271501.05
		1	426347.82	2271480.86
46	:25	1	426306.65	2271495.25
		2	426305.05	2271489.68
		3	426316.23	2271493.54
		4	426323.73	2271496.14
		5	426328.52	2271497.90
		6	426331.44	2271498.50
		7	426332.30	2271498.07
		8	426343.20	2271501.05
		9	426360.02	2271504.42
		10	426373.39	2271507.71
		11	426370.80	2271521.92
		12	426342.23	2271516.08
		13	426334.66	2271514.02
		14	426327.72	2271511.99
		15	426324.17	2271511.06
		16	426306.24	2271506.25
1	426306.65	2271495.25		
47	:26	1	426370.80	2271521.92
		2	426342.23	2271516.08
		3	426334.66	2271514.02
		4	426327.72	2271511.99
		5	426324.17	2271511.06
		6	426306.24	2271506.25
		7	426303.45	2271525.22
		8	426316.82	2271528.38
		9	426321.84	2271529.75
		10	426331.50	2271531.96
		11	426337.00	2271533.71



Номер участка на чертеже	Условный номер земельного участка	№ точки	Координаты. м	
			X	Y
		12	426338.90	2271529.14
		13	426366.89	2271534.27
		1	426370.80	2271521.92
48	:3У6	1	426364.97	2271539.88
		2	426360.31	2271554.74
		3	426346.17	2271551.09
		4	426343.44	2271543.04
		5	426345.09	2271535.45
		1	426364.97	2271539.88
49	:310	1	426308.33	2271445.54
		2	426308.05	2271447.54
		3	426301.89	2271446.32
		4	426302.34	2271444.38
		1	426308.33	2271445.54
50	:10	1	426249.50	2271527.34
		2	426234.78	2271525.27
		3	426239.66	2271482.45
		4	426240.11	2271478.45
		5	426240.57	2271474.40
		6	426243.98	2271444.53
		7	426244.57	2271439.34
		8	426314.40	2271450.54
		9	426305.05	2271489.68
		10	426306.65	2271495.25
		11	426306.24	2271506.25
		12	426303.45	2271525.22
		13	426298.61	2271523.92
		14	426298.26	2271527.05
		15	426293.06	2271526.42
		16	426285.78	2271525.53
		17	426285.07	2271532.11
		18	426277.15	2271531.22
		19	426267.58	2271529.88
		51	:28	1
1	426267.58			2271529.88
2	426277.15			2271531.22
3	426285.07			2271532.11
		4	426297.51	2271533.62

Номер участка на чертеже	Условный номер земельного участка	№ точки	Координаты. м			
			X	Y		
		5	426298.26	2271527.05		
		6	426298.61	2271523.92		
		7	426303.45	2271525.22		
		8	426316.82	2271528.38		
		9	426321.84	2271529.75		
		10	426331.50	2271531.96		
		11	426337.00	2271533.71		
		12	426336.12	2271537.92		
		13	426334.61	2271544.25		
		14	426339.02	2271545.27		
		15	426336.96	2271552.25		
		16	426332.83	2271551.20		
		17	426325.75	2271549.35		
		18	426318.68	2271547.37		
		19	426309.40	2271544.96		
		20	426309.71	2271543.56		
		21	426298.43	2271541.60		
		22	426252.00	2271536.94		
		23	426248.71	2271536.61		
		24	426249.50	2271527.34		
		52	:29	1	426267.58	2271529.88
				1	426298.43	2271541.60
				2	426309.71	2271543.56
				3	426309.40	2271544.96
4	426318.68			2271547.37		
5	426325.75			2271549.35		
6	426332.83			2271551.20		
7	426336.96			2271552.25		
8	426340.09			2271553.49		
9	426338.19			2271561.35		
10	426330.88			2271558.89		
11	426328.05			2271570.08		
12	426318.74			2271567.27		
13	426315.16			2271565.85		
14	426310.11			2271564.61		
15	426302.75			2271562.77		
16	426294.95			2271561.00		
17	426258.90	2271557.34				

Номер участка на чертеже	Условный номер земельного участка	№ точки	Координаты. м	
			X	Y
53	:34	18	426253.14	2271556.58
		19	426250.16	2271556.23
		20	426252.00	2271536.94
		1	426298.43	2271541.60
		1	426302.75	2271562.77
		2	426310.11	2271564.61
		3	426315.16	2271565.85
		4	426318.74	2271567.27
		5	426328.05	2271570.08
		6	426326.75	2271574.02
		7	426325.67	2271578.06
		8	426344.24	2271583.52
		9	426342.33	2271590.91
		10	426323.87	2271586.43
		11	426316.83	2271584.61
		12	426316.29	2271586.72
		13	426308.64	2271584.96
		14	426309.50	2271581.98
		15	426305.83	2271581.12
		16	426305.46	2271582.37
		17	426298.84	2271580.82
		18	426280.13	2271577.23
19	426251.39	2271573.08		
20	426253.14	2271556.58		
21	426258.90	2271557.34		
22	426294.95	2271561.00		
1	426302.75	2271562.77		
54	:31	1	426323.87	2271586.43
		2	426321.34	2271596.23
		3	426319.81	2271600.60
		4	426323.98	2271601.77
		5	426318.04	2271623.71
		6	426291.19	2271616.83
		7	426291.99	2271613.07
		8	426298.84	2271580.82
		9	426305.46	2271582.37
		10	426305.83	2271581.12
		11	426309.50	2271581.98

Номер участка на чертеже	Условный номер земельного участка	№ точки	Координаты. м	
			X	Y
55	:162	12	426308.64	2271584.96
		13	426316.29	2271586.72
		14	426316.83	2271584.61
		1	426323.87	2271586.43
		1	426298.84	2271580.82
		2	426291.99	2271613.07
		3	426248.20	2271601.44
56	:35	4	426251.39	2271573.08
		5	426280.13	2271577.23
		1	426298.84	2271580.82
		1	426312.16	2271623.59
		2	426336.43	2271629.30
		3	426327.89	2271657.15
		4	426325.64	2271664.10
		5	426317.20	2271687.93
		6	426289.93	2271678.66
		7	426294.39	2271666.78
		8	426295.02	2271667.05
57	:16	9	426303.14	2271649.10
		1	426312.16	2271623.59
		1	426269.40	2271610.39
		2	426286.71	2271616.51
		3	426279.76	2271641.62
		4	426271.89	2271668.36
		5	426270.83	2271671.76
		6	426253.92	2271665.53
		7	426253.00	2271665.19
		8	426252.61	2271665.00
		9	426253.92	2271661.28
58	:3У7	10	426256.40	2271654.22
		11	426261.05	2271638.99
		12	426262.55	2271639.44
		13	426263.83	2271635.38
		14	426262.00	2271634.78
		1	426269.40	2271610.39
		1	426269.40	2271610.39
		2	426262.00	2271634.78
		3	426263.83	2271635.38

Номер участка на чертеже	Условный номер земельного участка	№ точки	Координаты. м			
			X	Y		
		4	426262.55	2271639.44		
		5	426261.05	2271638.99		
		6	426256.40	2271654.22		
		7	426253.92	2271661.28		
		8	426252.61	2271665.00		
		9	426244.61	2271662.36		
		10	426238.09	2271659.93		
		11	426227.18	2271655.98		
		12	426231.26	2271637.73		
		13	426233.85	2271625.02		
		14	426238.52	2271602.06		
		15	426242.73	2271603.07		
		16	426255.52	2271606.30		
		1	426269.40	2271610.39		
		59	:311	1	426222.07	2271657.63
				2	426221.59	2271659.52
3	426215.71			2271658.05		
4	426216.21			2271656.08		
1	426222.07			2271657.63		
60	:24	1	426291.06	2271693.25		
		2	426319.05	2271700.61		
		3	426313.23	2271728.10		
		4	426310.26	2271727.35		
		5	426303.00	2271760.80		
		6	426278.82	2271755.17		
		7	426281.63	2271740.49		
		8	426285.64	2271720.11		
		9	426283.73	2271719.64		
		10	426287.80	2271703.72		
		11	426289.93	2271697.21		
61	:36	1	426291.06	2271693.25		
		2	426291.06	2271693.25		
		1	426289.93	2271697.21		
		2	426287.80	2271703.72		
		3	426283.73	2271719.64		
		4	426285.64	2271720.11		
		5	426281.63	2271740.49		
6	426278.82	2271755.17				
7	426278.13	2271755.80				

Номер участка на чертеже	Условный номер земельного участка	№ точки	Координаты. м			
			X	Y		
		8	426262.49	2271752.36		
		9	426263.41	2271744.54		
		10	426260.39	2271742.86		
		11	426265.64	2271719.75		
		12	426274.11	2271690.76		
		13	426275.45	2271687.07		
		14	426291.66	2271691.58		
		15	426291.06	2271693.25		
		1	426289.93	2271697.21		
		62	:32	1	426260.39	2271742.86
				2	426265.64	2271719.75
				3	426274.11	2271690.76
				4	426275.45	2271687.07
				5	426275.75	2271685.49
				6	426271.38	2271684.44
7	426270.70			2271686.66		
8	426256.29			2271682.47		
9	426254.77			2271686.78		
10	426252.13			2271696.12		
11	426249.82			2271703.39		
12	426248.64	2271709.91				
13	426240.91	2271739.44				
1	426260.39	2271742.86				
63	:33	1	426248.64	2271709.91		
		2	426240.91	2271739.44		
		3	426220.80	2271736.10		
		4	426225.11	2271706.92		
		5	426218.22	2271705.39		
		6	426224.46	2271678.17		
		7	426232.94	2271677.55		
		8	426234.39	2271677.97		
		9	426234.51	2271677.61		
		10	426238.21	2271678.69		
		11	426238.70	2271676.78		
		12	426241.88	2271677.73		
		13	426256.29	2271682.47		
		14	426254.77	2271686.78		
		15	426252.13	2271696.12		

Номер участка на чертеже	Условный номер земельного участка	№ точки	Координаты. м	
			X	Y
64	:49	16	426249.82	2271703.39
		1	426248.64	2271709.91
	1	426303.00	2271760.80	
	2	426295.11	2271772.61	
	3	426291.51	2271771.71	
	4	426243.38	2271761.08	
	5	426243.55	2271759.19	
	6	426226.49	2271757.71	
	7	426218.38	2271756.90	
	8	426211.51	2271756.37	
	9	426213.17	2271734.88	
	10	426220.80	2271736.10	
	11	426240.91	2271739.44	
	12	426260.39	2271742.86	
	13	426263.41	2271744.54	
	65	:46	14	426262.49
15			426278.13	2271755.80
16			426278.82	2271755.17
1			426303.00	2271760.80
1			426218.38	2271756.90
2			426226.49	2271757.71
3			426243.55	2271759.19
4			426243.38	2271761.08
5			426291.51	2271771.71
6			426268.42	2271801.69
7			426256.55	2271796.58
8			426249.19	2271793.43
9			426241.95	2271791.55
10			426244.68	2271779.88
11			426238.67	2271779.81
12			426217.38	2271777.48
13			426217.41	2271777.02
14			426216.41	2271776.94
15	426216.36	2271777.36		
16	426212.60	2271776.95		
17	426209.51	2271776.66		
18	426211.51	2271756.37		
1	426218.38	2271756.90		

Номер участка на чертеже	Условный номер земельного участка	№ точки	Координаты. м	
			X	Y
66	:3У8	1	426268.42	2271801.69
		2	426253.56	2271821.18
		3	426246.02	2271816.40
		4	426256.55	2271796.58
		1	426268.42	2271801.69
67	:163	1	426241.95	2271791.55
		2	426249.19	2271793.43
		3	426256.55	2271796.58
		4	426246.02	2271816.40
		5	426237.72	2271811.13
		1	426241.95	2271791.55
68	:50	1	426212.60	2271776.95
		2	426216.36	2271777.36
		3	426216.33	2271777.94
		4	426217.33	2271778.02
		5	426217.38	2271777.48
		6	426238.67	2271779.81
		7	426244.68	2271779.88
		8	426241.95	2271791.55
		9	426237.72	2271811.13
		10	426232.47	2271807.83
		11	426205.31	2271791.93
		12	426212.52	2271779.47
		1	426212.60	2271776.95
		13	426216.66	2271786.65
		14	426215.66	2271786.57
		15	426215.74	2271785.57
		16	426216.74	2271785.65
		13	426216.66	2271786.65
17	426216.97	2271782.14		
18	426215.97	2271782.06		
19	426216.05	2271781.06		
20	426217.05	2271781.14		
17	426216.97	2271782.14		
69	:7	1	426232.47	2271807.83
		2	426205.31	2271791.93

Номер участка на чертеже	Условный номер земельного участка	№ точки	Координаты. м		Номер участка на чертеже	Условный номер земельного участка	№ точки	Координаты. м	
			X	Y				X	Y
		3	426200.21	2271800.94	72	:3У10	12	426508.24	2271597.08
		4	426205.95	2271804.59			13	426522.66	2271576.79
		5	426205.87	2271804.80			14	426550.13	2271550.24
		6	426205.34	2271805.65			1	426568.85	2271538.63
		7	426203.89	2271808.12			1	426298.50	2271786.42
		8	426203.36	2271808.97			2	426290.42	2271796.67
		9	426201.44	2271812.53			3	426283.37	2271791.92
		10	426200.91	2271813.38			4	426281.10	2271790.31
		11	426198.82	2271817.23			5	426295.11	2271772.61
		12	426198.34	2271818.11			6	426303.00	2271760.80
		13	426195.13	2271823.35			7	426308.63	2271746.57
		14	426194.65	2271824.23			8	426313.23	2271728.10
		15	426194.20	2271824.94			9	426319.05	2271700.61
		16	426214.40	2271839.49			10	426325.82	2271699.71
		17	426213.88	2271846.78			11	426332.96	2271705.21
		18	426223.05	2271851.52			12	426352.58	2271715.12
		19	426234.22	2271849.44			13	426356.61	2271716.09
		20	426253.56	2271821.18			14	426370.75	2271709.67
		21	426246.02	2271816.40			15	426376.83	2271702.84
		22	426237.72	2271811.13			16	426384.14	2271696.48
		1	426232.47	2271807.83			17	426386.68	2271694.19
							18	426387.42	2271694.85
		23	426219.51	2271839.75			19	426390.34	2271691.85
		24	426218.01	2271841.25			20	426392.89	2271689.25
		25	426216.57	2271839.80			21	426395.04	2271687.07
		26	426218.01	2271838.29			22	426394.45	2271686.54
23	426219.51	2271839.75	23	426396.07	2271684.87				
70	:3У9	1	426568.85	2271538.63	24	426399.51	2271681.35		
		2	426573.90	2271521.44	25	426401.20	2271679.62		
		3	426579.18	2271522.87	26	426406.72	2271673.90		
		4	426579.43	2271524.87	27	426412.71	2271667.80		
		5	426578.07	2271531.25	28	426416.95	2271665.44		
		6	426575.92	2271537.71	29	426420.19	2271662.23		
		7	426572.56	2271543.54	30	426422.60	2271659.77		
		8	426565.96	2271552.46	31	426422.85	2271659.53		
		9	426553.78	2271567.98	32	426443.51	2271630.25		
		10	426535.75	2271588.03	33	426449.60	2271616.80		
		11	426523.60	2271603.29	34	426456.66	2271601.46		

Номер участка на чертеже	Условный номер земельного участка	№ точки	Координаты. м	
			X	Y
		35	426480.59	2271611.23
		36	426483.57	2271603.92
		37	426488.61	2271606.18
		38	426501.50	2271612.45
		39	426508.24	2271597.08
		40	426523.60	2271603.29
		41	426514.63	2271614.55
		42	426506.20	2271627.56
		43	426501.02	2271624.09
		44	426486.15	2271625.35
		45	426467.17	2271635.60
		46	426450.33	2271648.84
		47	426446.58	2271653.50
		48	426432.50	2271668.63
		49	426426.49	2271674.21
		50	426420.80	2271679.18
		51	426418.99	2271677.01
		52	426417.76	2271678.06
		53	426403.08	2271692.84
		54	426400.01	2271695.88
		55	426390.54	2271703.10
		56	426386.39	2271706.26
		57	426384.82	2271704.83
		58	426374.89	2271715.84
		59	426368.87	2271718.47
		60	426366.49	2271721.27
		61	426363.96	2271724.24
		62	426360.20	2271729.19
		63	426351.99	2271728.08
		64	426336.41	2271715.81
		65	426330.55	2271711.22
		66	426327.30	2271711.53
		67	426322.64	2271730.75
		68	426323.97	2271735.05
		69	426323.46	2271734.92
		70	426315.31	2271756.86
		71	426306.96	2271770.43
		72	426301.59	2271779.98

Номер участка на чертеже	Условный номер земельного участка	№ точки	Координаты. м	
			X	Y
		1	426298.50	2271786.42
73	:3У11	1	426325.82	2271699.71
		2	426319.05	2271700.61
		3	426315.86	2271696.46
		4	426312.82	2271695.39
		5	426251.44	2271676.67
		6	426218.16	2271667.29
		7	426213.58	2271667.93
		8	426209.79	2271671.18
		9	426210.75	2271652.62
		10	426216.21	2271656.08
		11	426215.71	2271658.05
		12	426221.59	2271659.52
		13	426222.07	2271657.63
		14	426242.69	2271663.85
		15	426270.83	2271671.76
		16	426289.93	2271678.66
		17	426317.20	2271687.93
		18	426325.64	2271664.10
		19	426327.89	2271657.15
		20	426336.43	2271629.30
		21	426354.65	2271574.98
		22	426360.31	2271554.74
		23	426364.97	2271539.88
		24	426366.89	2271534.27
		25	426370.80	2271521.92
		26	426373.39	2271507.71
		27	426377.52	2271490.17
		28	426382.83	2271465.42
		29	426391.55	2271467.63
		30	426385.27	2271497.78
		31	426379.96	2271519.68
		32	426379.10	2271524.14
		33	426376.66	2271534.12
		34	426374.22	2271544.12
		35	426372.53	2271549.03
		36	426369.10	2271561.56
		37	426365.26	2271573.73

Номер участка на чертеже	Условный номер земельного участка	№ точки	Координаты. м	
			X	Y
74	:3У12	38	426342.03	2271644.89
		39	426338.33	2271656.02
		40	426336.70	2271661.69
		41	426335.22	2271666.77
		42	426332.16	2271677.06
		1	426325.82	2271699.71
		1	426580.64	2271505.89
		2	426587.79	2271502.67
		3	426533.77	2271490.45
		4	426528.85	2271489.15
		5	426494.67	2271479.62
		6	426451.82	2271469.23
		7	426447.94	2271468.38
		8	426417.01	2271460.65
		9	426413.64	2271459.32
		10	426409.41	2271457.86
		11	426406.31	2271457.10
		12	426398.50	2271456.16
		13	426368.69	2271448.86
		14	426360.82	2271446.92
		15	426347.30	2271443.78
		16	426315.80	2271435.88
		17	426311.79	2271435.05
		18	426298.69	2271431.75
		19	426294.75	2271430.99
		20	426270.44	2271427.64
		21	426266.96	2271427.28
		22	426234.19	2271422.62
		23	426230.54	2271438.34
		24	426236.52	2271439.40
		25	426241.50	2271439.88
		26	426244.57	2271439.34
27	426314.40	2271450.54		
28	426315.85	2271450.69		
29	426316.82	2271450.94		
30	426321.02	2271452.01		
31	426322.14	2271452.30		
32	426322.83	2271452.50		

Номер участка на чертеже	Условный номер земельного участка	№ точки	Координаты. м		
			X	Y	
76	:3У14	33	426323.87	2271449.78	
		34	426330.67	2271451.62	
		35	426337.77	2271453.53	
		36	426382.83	2271465.42	
		37	426391.55	2271467.63	
		38	426431.84	2271479.13	
		39	426438.80	2271480.80	
		40	426446.26	2271482.72	
		41	426460.59	2271486.77	
		42	426464.33	2271488.00	
		43	426475.11	2271491.33	
		44	426488.80	2271496.48	
		45	426573.90	2271521.44	
		46	426579.18	2271522.87	
		47	426578.26	2271515.04	
		1	426580.64	2271505.89	
		48	426308.33	2271445.54	
		49	426308.05	2271447.54	
		50	426301.89	2271446.32	
		51	426302.34	2271444.38	
		48	426308.33	2271445.54	
		1	426366.80	2271690.10	
		2	426363.12	2271698.64	
		3	426359.67	2271702.94	
		4	426358.77	2271705.27	
		5	426362.04	2271708.31	
		6	426356.61	2271716.09	
		7	426352.58	2271715.12	
		8	426332.96	2271705.21	
		9	426325.82	2271699.71	
		10	426332.16	2271677.06	
		11	426343.66	2271681.21	
		12	426351.04	2271683.75	
		13	426361.24	2271686.81	
		14	426360.90	2271687.66	
		15	426364.15	2271689.00	
		1	426366.80	2271690.10	


Номер участка на чертеже	Условный номер земельного участка	№ точки	Координаты. м	
			X	Y
77	:3У15	1	426303.24	2271796.98
		2	426301.08	2271794.94
		3	426299.45	2271792.33
		4	426298.70	2271789.46
		5	426298.50	2271786.42
		6	426301.59	2271779.98
		7	426306.96	2271770.43
		8	426315.65	2271777.06
		9	426320.93	2271780.63
		10	426321.21	2271780.21
		11	426325.71	2271783.78
		12	426331.08	2271788.41
		13	426330.84	2271788.68
		14	426340.41	2271796.88
		15	426346.43	2271802.02
		16	426337.40	2271809.94
		17	426333.87	2271807.58
		18	426331.27	2271810.35
		19	426328.78	2271812.42
78	:3У16	1	426390.13	2271686.84
		2	426392.89	2271689.25
		3	426390.34	2271691.85
		4	426387.63	2271689.48
		5	426383.36	2271685.77
		6	426385.90	2271683.17
		1	426390.13	2271686.84
79	:3У17	1	426323.87	2271586.43
		2	426321.34	2271596.23

Номер участка на чертеже	Условный номер земельного участка	№ точки	Координаты. м			
			X	Y		
		3	426319.81	2271600.60		
		4	426323.98	2271601.77		
		5	426326.71	2271602.52		
		6	426320.48	2271624.42		
		7	426318.04	2271623.71		
		8	426291.19	2271616.83		
		9	426291.99	2271613.07		
		10	426298.84	2271580.82		
		11	426305.46	2271582.37		
		12	426305.83	2271581.12		
		13	426309.50	2271581.98		
		14	426308.64	2271584.96		
		15	426316.29	2271586.72		
		16	426316.83	2271584.61		
		80	:3У18	1	426323.87	2271586.43
				1	426291.06	2271693.25
2	426319.05			2271700.61		
3	426313.23			2271728.10		
4	426308.63			2271746.57		
5	426303.00			2271760.80		
6	426278.82			2271755.17		
7	426281.63			2271740.49		
8	426285.64			2271720.11		
9	426283.73			2271719.64		
10	426287.80			2271703.72		
11	426289.93			2271697.21		
		1	426291.06	2271693.25		



ПРОЕКТ МЕЖЕВАНИЯ ТЕРРИТОРИИ  
населенного пункта - с. Орда, Ординский муниципальный округ,  
Пермский край, в границах кадастрового квартала 59:28:0360307

ЧЕРТЕЖ КРАСНЫХ ЛИНИЙ  
М 1:1000

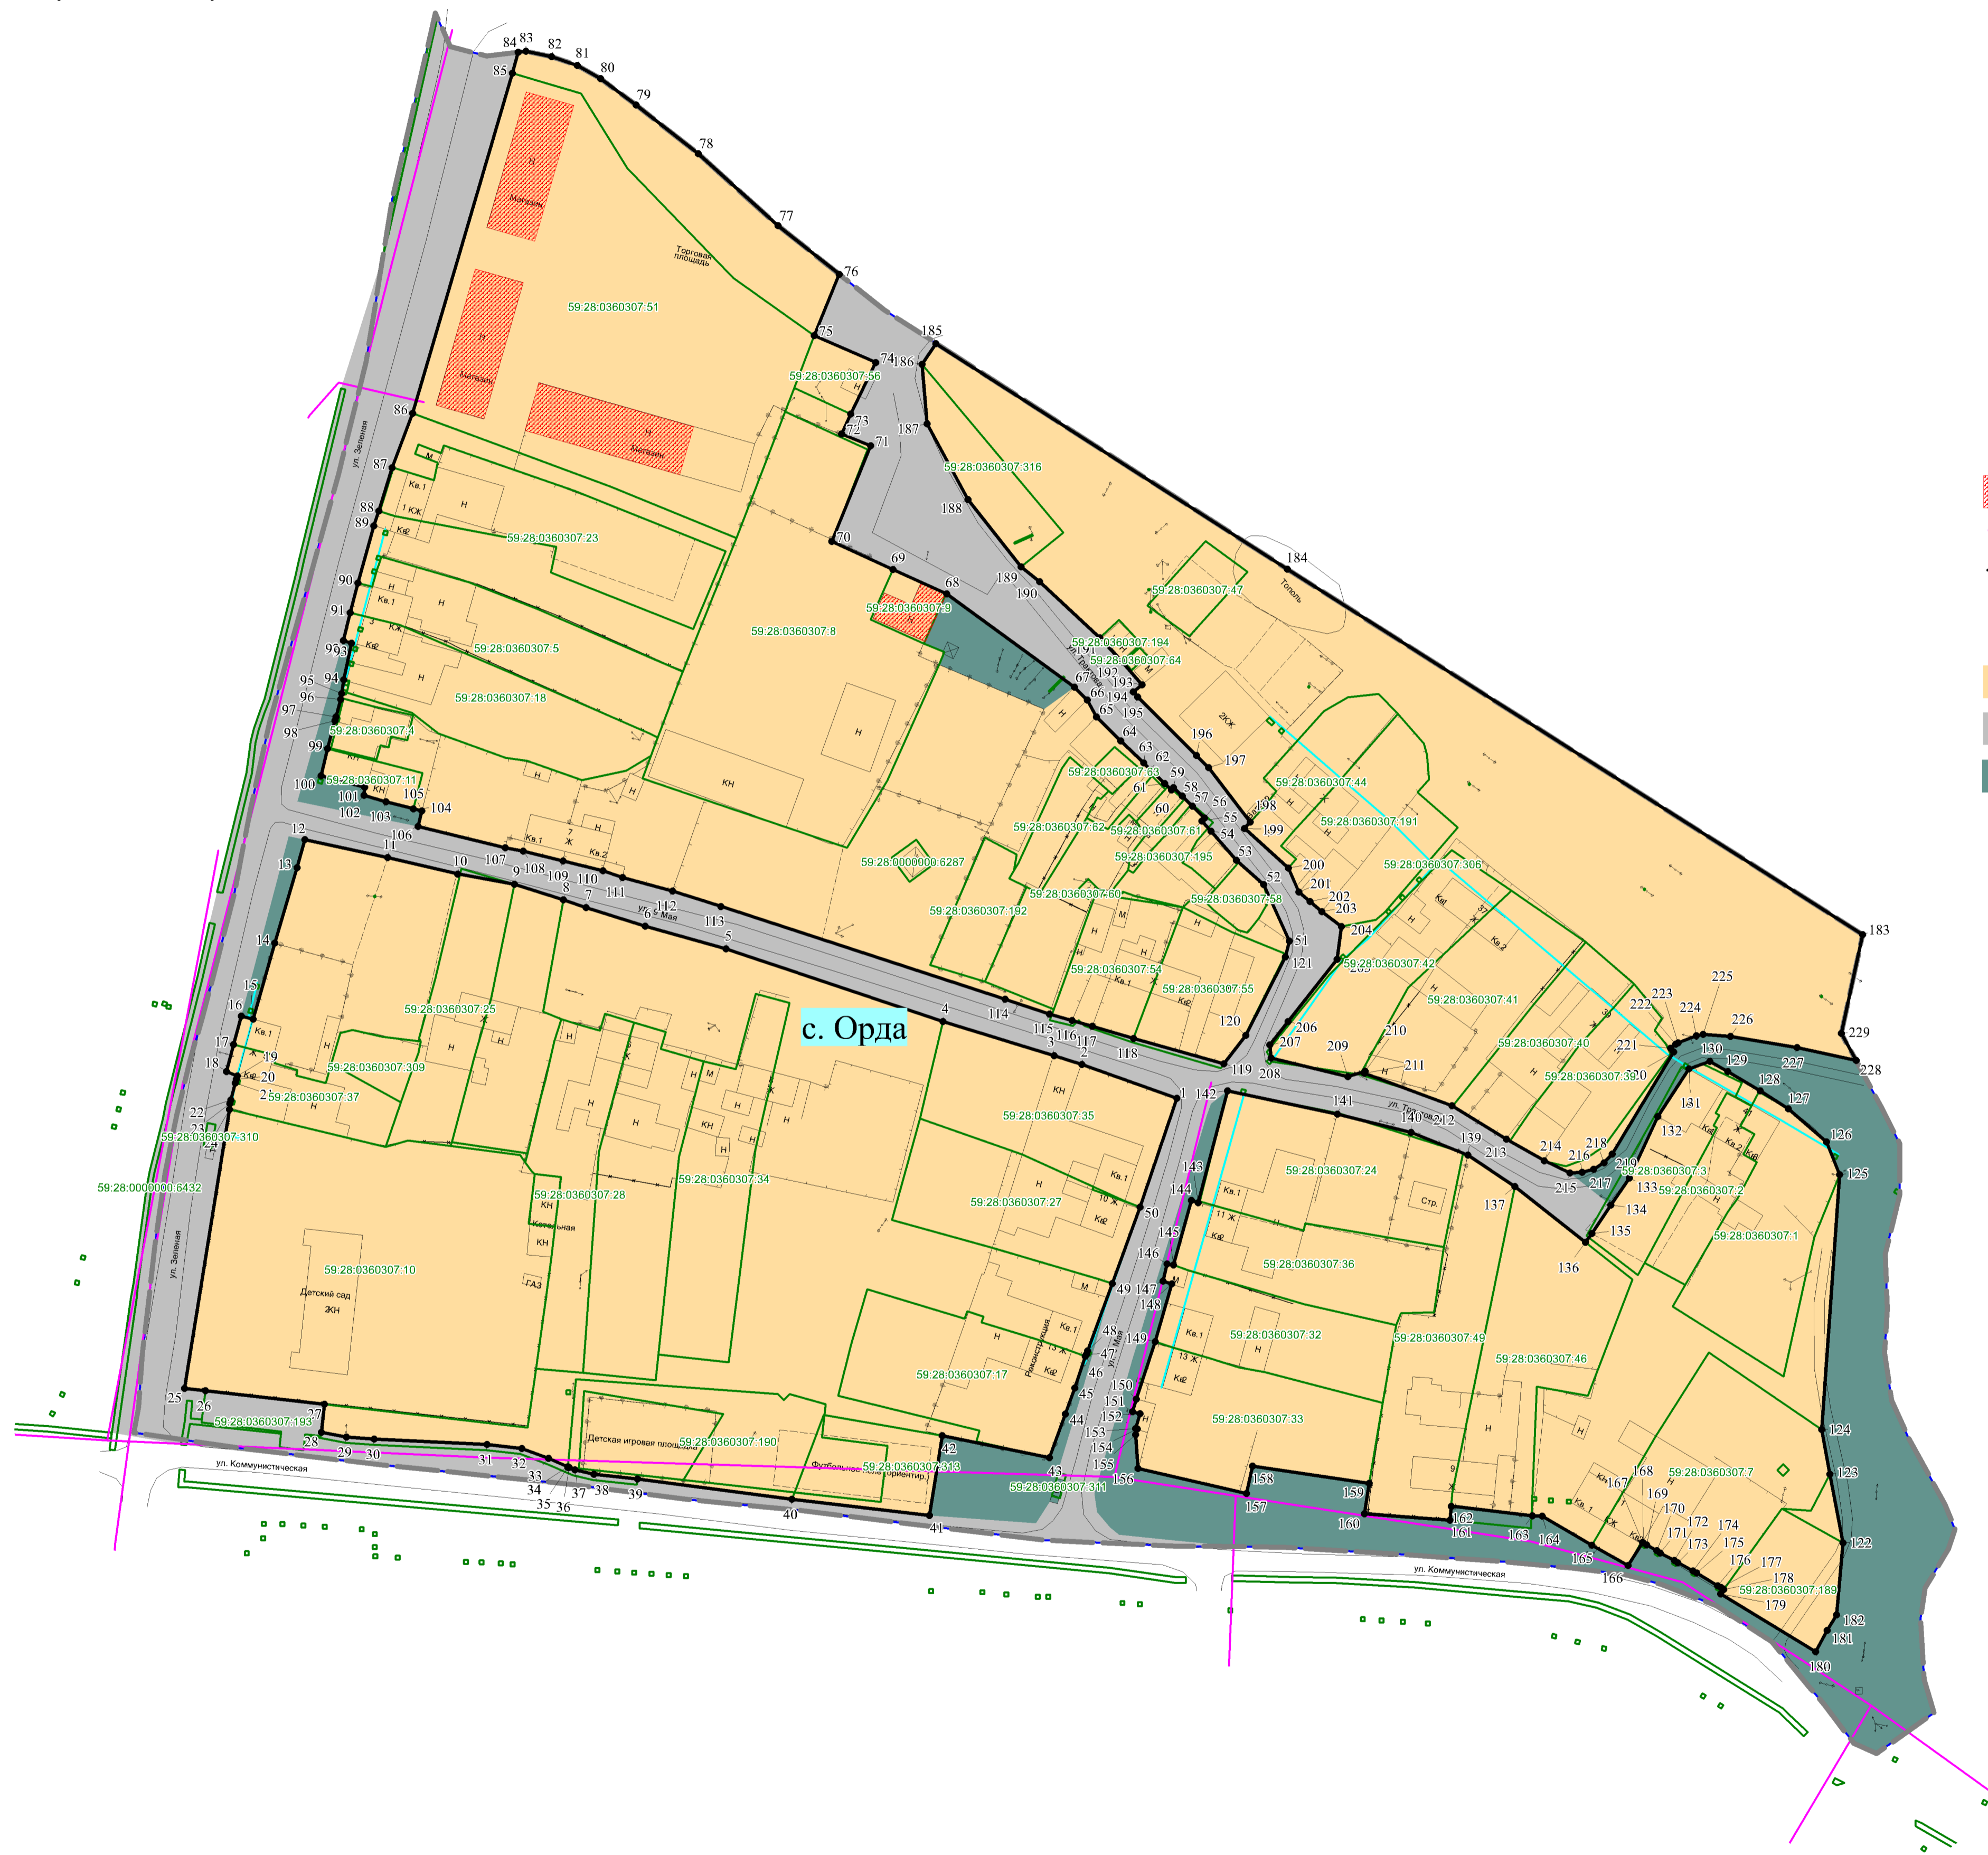

- Условные обозначения**
- Границы**
- Границы населенных пунктов существующие
  - Граница проектирования
  - Границы кадастрового квартала
  - Границы земельных участков по сведениям ЕГРН
  - 59:28:0360307:1 Кадастровый номер земельного участка по сведениям ЕГРН
  - Границы объектов капитального строительства, сведения о которых внесены в ЕГРН
  - Границы объектов капитального строительства (линейные) по сведениям ЕГРН
  - Устанавливаемые красные линии
  - 1 • Характерные точки красных линий
- Границы существующих элементов планировочной структуры**
- Кварталы
  - Улично-дорожная сеть
  - Территория общего пользования, за исключением улично-дорожной сети

9293-0360307-2023-ПМТ					
Проект межевания территории населенного пункта - с. Орда, Ординский муниципальный округ, Пермский край, в границах кадастрового квартала 59:28:0360307					
Изм.	Колич.	Лист	№ док.	Подпись	Дата
Руководитель	Е.В. Гичак				
ГИП	Е.С. Долгих				
Исполнитель	Э.В. Савельева				
Проект межевания территории		Стадия	Лист	Листов	
		ПМТ	1	1	
Чертеж красных линий М 1:1000			ГБУ "ЦТИ ПК"		

**Приложение к чертежу  
«Чертеж красных линий»  
Каталог координат характерных точек  
Система координат МСК-59**

Таблица 5

№ точки	Координаты, м	
	X	Y
1	426317.20	2271687.93
2	426325.64	2271664.10
3	426327.89	2271657.15
4	426336.43	2271629.30
5	426354.65	2271574.98
6	426360.31	2271554.74
7	426364.97	2271539.88
8	426366.89	2271534.27
9	426370.80	2271521.92
10	426373.39	2271507.71
11	426377.52	2271490.17
12	426381.96	2271469.48
13	426375.00	2271467.50
14	426356.04	2271461.94
15	426336.99	2271456.46
16	426337.77	2271453.53
17	426330.67	2271451.62
18	426323.87	2271449.78
19	426322.83	2271452.50
20	426321.99	2271452.26
21	426321.02	2271452.01
22	426316.82	2271450.94
23	426315.85	2271450.69
24	426314.40	2271450.54
25	426244.57	2271439.34
26	426243.98	2271444.53
27	426240.57	2271474.40
28	426233.53	2271473.60
29	426232.36	2271479.87
30	426231.85	2271486.78
31	426230.47	2271515.11
32	426229.47	2271523.83
33	426227.01	2271530.48
34	426224.89	2271535.35
35	426224.79	2271535.34
36	426224.75	2271535.67
37	426224.12	2271537.13

№ точки	Координаты, м	
	X	Y
38	426223.02	2271541.84
39	426221.83	2271552.75
40	426216.79	2271591.51
41	426212.71	2271625.96
42	426232.70	2271629.12
43	426227.18	2271655.98
44	426238.09	2271659.93
45	426244.61	2271662.36
46	426252.61	2271665.00
47	426253.00	2271665.19
48	426253.92	2271665.53
49	426270.83	2271671.76
50	426289.93	2271678.66
1	426317.20	2271687.93
51	426356.61	2271716.09
52	426370.75	2271709.67
53	426376.83	2271702.84
54	426384.14	2271696.48
55	426386.68	2271694.19
56	426387.42	2271694.85
57	426390.34	2271691.85
58	426392.89	2271689.25
59	426395.04	2271687.07
60	426394.45	2271686.54
61	426396.07	2271684.87
62	426399.51	2271681.35
63	426401.20	2271679.62
64	426406.72	2271673.90
65	426412.71	2271667.80
66	426416.95	2271665.44
67	426420.19	2271662.23
68	426443.51	2271630.25
69	426449.60	2271616.80
70	426456.66	2271601.46
71	426480.59	2271611.23
72	426483.57	2271603.92

№ точки	Координаты, м	
	X	Y
73	426488.61	2271606.18
74	426501.50	2271612.45
75	426508.24	2271597.08
76	426523.60	2271603.29
77	426535.75	2271588.03
78	426553.78	2271567.98
79	426565.96	2271552.46
80	426572.56	2271543.54
81	426575.92	2271537.71
82	426578.07	2271531.25
83	426579.43	2271524.87
84	426579.18	2271522.87
85	426573.90	2271521.44
86	426488.80	2271496.48
87	426475.11	2271491.33
88	426464.33	2271488.00
89	426460.59	2271486.77
90	426446.26	2271482.72
91	426438.80	2271480.80
92	426431.84	2271479.13
93	426431.17	2271481.15
94	426422.07	2271479.21
95	426418.60	2271478.68
96	426417.11	2271478.40
97	426412.73	2271477.23
98	426411.77	2271476.98
99	426404.76	2271475.17
100	426397.95	2271473.54
101	426395.08	2271484.47
102	426393.09	2271484.25
103	426391.45	2271489.76
104	426389.73	2271496.64
105	426389.19	2271498.77
106	426385.27	2271497.78
107	426379.96	2271519.68
108	426379.10	2271524.14
109	426376.66	2271534.12
110	426374.22	2271544.12
111	426372.53	2271549.03
112	426369.10	2271561.56
113	426365.26	2271573.73
114	426342.03	2271644.89
115	426338.33	2271656.02

№ точки	Координаты, м	
	X	Y
116	426336.70	2271661.69
117	426335.22	2271666.77
118	426332.16	2271677.06
119	426325.82	2271699.71
120	426332.96	2271705.21
121	426352.58	2271715.12
51	426356.61	2271716.09
122	426205.87	2271854.78
123	426223.05	2271851.52
124	426234.22	2271849.44
125	426298.04	2271853.93
126	426306.25	2271850.66
127	426314.58	2271841.08
128	426319.08	2271834.04
129	426323.88	2271825.91
130	426326.44	2271821.48
131	426324.55	2271816.17
132	426312.63	2271808.44
133	426297.22	2271801.25
134	426290.42	2271796.67
135	426283.37	2271791.92
136	426281.10	2271790.31
137	426295.11	2271772.61
139	426303.00	2271760.80
140	426308.63	2271746.57
141	426313.23	2271728.10
142	426319.05	2271700.61
143	426291.06	2271693.25
144	426291.66	2271691.58
145	426275.45	2271687.07
146	426275.75	2271685.49
147	426271.38	2271684.44
148	426270.70	2271686.66
149	426256.29	2271682.47
150	426241.88	2271677.73
151	426238.70	2271676.78
152	426238.21	2271678.69
153	426234.51	2271677.61
154	426234.39	2271677.97
155	426232.94	2271677.55
156	426224.46	2271678.17
157	426218.22	2271705.39

№ точки	Координаты, м	
	X	Y
158	426225.11	2271706.92
159	426220.80	2271736.10
160	426213.17	2271734.88
161	426211.51	2271756.37
162	426215.05	2271756.65
163	426212.60	2271776.95
164	426212.52	2271779.47
165	426205.31	2271791.93
166	426200.21	2271800.94
167	426205.95	2271804.59
168	426205.87	2271804.80
169	426205.34	2271805.65
170	426203.89	2271808.12
171	426203.36	2271808.97
172	426201.44	2271812.53
173	426200.91	2271813.38
174	426198.82	2271817.23
175	426198.34	2271818.11
176	426195.13	2271823.35
177	426194.65	2271824.23
178	426194.20	2271824.94
179	426193.11	2271824.16
180	426178.58	2271847.91
181	426183.95	2271850.82
182	426187.82	2271853.19
122	426205.87	2271854.78
183	426358.18	2271859.73
184	426449.76	2271715.62
185	426506.20	2271627.56
186	426501.02	2271624.09
187	426486.15	2271625.35
188	426467.17	2271635.60
189	426450.33	2271648.84
190	426446.58	2271653.50
191	426432.50	2271668.63
192	426426.49	2271674.21
193	426420.80	2271679.18

№ точки	Координаты, м	
	X	Y
194	426418.99	2271677.01
195	426417.76	2271678.06
196	426403.08	2271692.84
197	426400.01	2271695.88
198	426386.39	2271706.26
199	426384.82	2271704.83
200	426374.89	2271715.84
201	426368.87	2271718.47
202	426366.49	2271721.27
203	426363.96	2271724.24
204	426360.20	2271729.19
205	426351.99	2271728.08
206	426336.41	2271715.81
207	426330.55	2271711.22
208	426327.30	2271711.53
209	426322.64	2271730.75
210	426323.97	2271735.05
211	426323.46	2271734.92
212	426315.31	2271756.86
213	426306.96	2271770.43
214	426301.59	2271779.98
215	426298.50	2271786.42
216	426298.70	2271789.46
217	426299.45	2271792.33
218	426301.08	2271794.94
219	426303.24	2271796.98
220	426328.78	2271812.42
221	426329.76	2271811.64
222	426330.77	2271812.88
223	426331.06	2271813.48
224	426332.87	2271818.07
225	426333.18	2271819.72
226	426332.74	2271826.57
227	426329.88	2271843.32
228	426326.68	2271858.13
229	426333.46	2271854.39
183	426358.18	2271859.73



ПРОЕКТ МЕЖЕВАНИЯ ТЕРРИТОРИИ  
населенного пункта - с. Орда, Ординский муниципальный округ,  
Пермский край, в границах кадастрового квартала 59:28:0360307

ЧЕРТЕЖ МЕЖЕВАНИЯ ТЕРРИТОРИИ  
М 1:1000



- Условные обозначения**
- Границы**
- Границы населенных пунктов существующие
  - Граница проектирования
  - Границы кадастрового квартала
  - Границы земельных участков по сведениям ЕГРН
  - 1 Номер земельного участка в экспликации уточняемых, изменяемых и образуемых земельных участков I этапа
  - 2 Номер земельного участка в экспликации уточняемых, изменяемых и образуемых земельных участков II этапа
  - 59:28:0360307:1 Кадастровый номер земельного участка по сведениям ЕГРН
  - Границы объектов капитального строительства, сведения о которых внесены в ЕГРН
  - Границы объектов капитального строительства (линейные) по сведениям ЕГРН
  - Устанавливаемые красные линии
- 
- :664 Границы уточняемого земельного участка
  - :663 Границы земельного участка, в котором исправляется реестровая ошибка
  - :3У1 Границы земельного участка, образуемого путем перераспределения на I этапе
  - Перераспределяемая территория земель муниципальной собственности
  - :3У5 Границы земельного участка, образуемого из земель на I этапе
  - :3У1 Границы земельного участка, образуемого путем перераспределения на II этапе
  - Перераспределяемая территория земель муниципальной собственности

					9293-0360307-2023-ПМТ			
					Проект межевания территории населенного пункта - с. Орда, Ординский муниципальный округ, Пермский край, в границах кадастрового квартала 59:28:0360307			
Изм.	Кол.	Лист	№ док.	Подпись	Дата	Стадия	Лист	Листов
						Проект межевания территории	ПМТ	1 1
						Чертеж межевания территории		ГБУ "ЦТИ ПК"
						1:1000		